


SCUOLA DELL'INFANZIA E ASILO NIDO

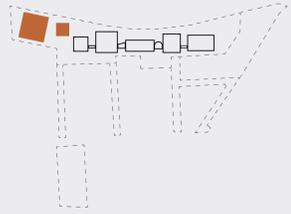

In linea con le altre scuole, la scuola dell'infanzia e l'asilo sono concepiti come due volumi compatti con una corte centrale (esterna per l'infanzia e interna per l'asilo).
In entrambe le scuole, il sistema di circolazione si allarga fino a diventare uno spazio ampio che accoglie tutte le attività libere e speciali.
In particolare la scuola dell'infanzia è pensata come un sistema poroso aperto verso il giardino circostante e il grande cortile a pianta circolare.



SCUOLA PER L'INFANZIA
SPAZIO PER ATTIVITÀ LIBERE

Spazio per il gioco con arredi morbidi, in diretta comunicazione con il cortile. Il guardaroba-panca è collocato lungo la spina di pareti opache della distribuzione.



SCUOLA PER L'INFANZIA
SEZIONI

Le sezioni possono essere connesse a gruppi di tre, si aprono verso il giardino e sono dotate di un scaffali integrato nella parete di ingresso.




SCUOLA PER L'INFANZIA
SPAZI PER ATTIVITÀ SPECIALI

Gli spazi angolari che accolgono i laboratori, vengono trattati a doppia altezza, così da variare l'esperienza all'interno dell'edificio.



SCUOLA PER L'INFANZIA
LA PIAZZA INTERNA


Lo spazio centrale (la piazza interna) funziona da refettorio e per attività di condivisione con i genitori, come feste e presentazioni.

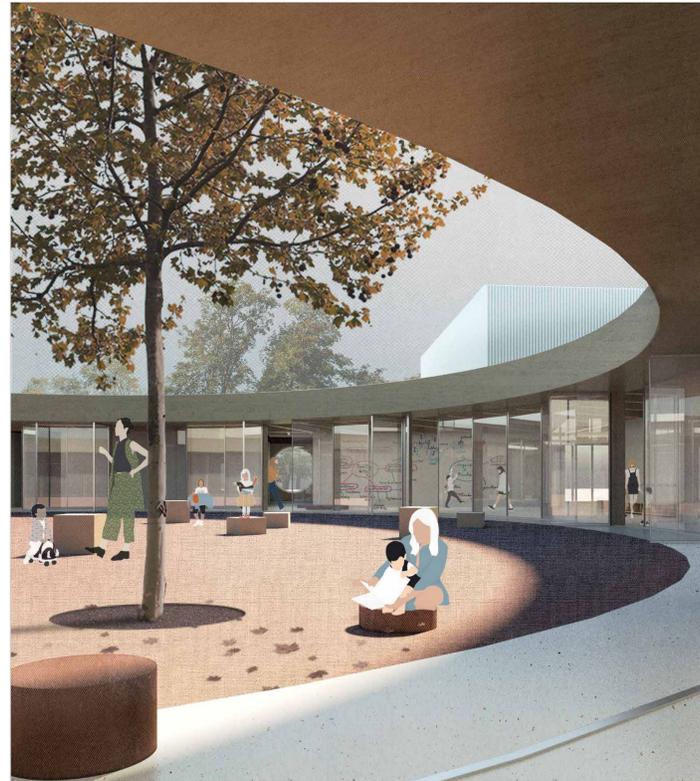


IL CORTILE, SCUOLA PER L'INFANZIA



L'INGRESSO ALLA SCUOLA PER L'INFANZIA

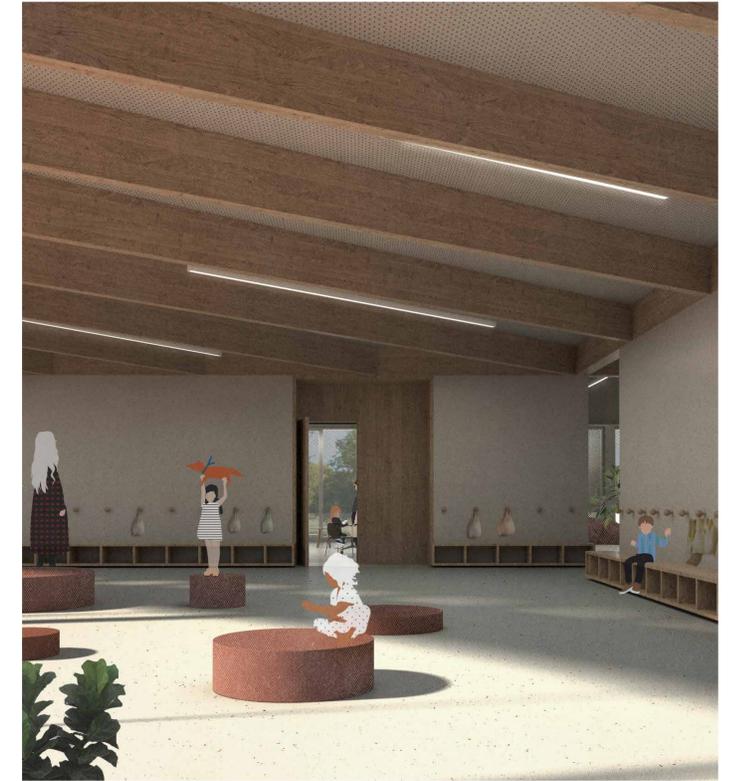


LO SPAZIO PER ATTIVITÀ LIBERE DELLA SCUOLA PER INFANZIA, DA CUI SI INTRAVEDE L'AULA TIPO E LO SPAZIO LABORATORIO

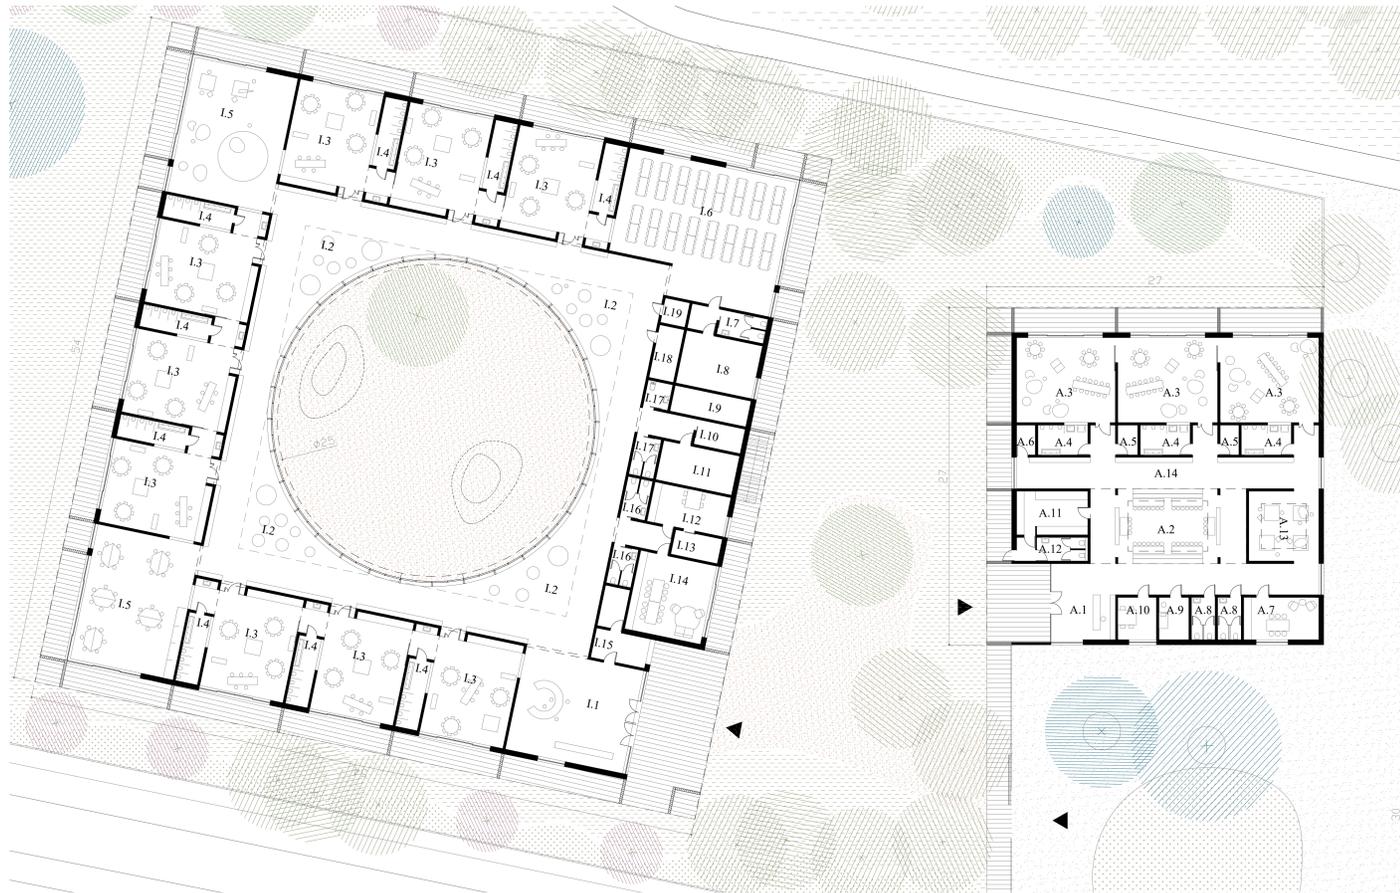

PIANTA PIANO TERRA
scala 1:200


SCUOLA DELL'INFANZIA , Legenda con superfici nette

I.1	Atrio con info point	80	m ²	I.10	Lavanderia	7,5	m ²
I.2	Spazio attività libere, circolazione, guardaroba	470	m ²	I.11	Deposito interno	19	m ²
I.3	Spazio attività ordinate	61	m ²	I.12	Segreteria	19	m ²
I.4	Servizio igienico sezione	11	m ²	I.13	Archivio	7,5	m ²
I.5	Spazio attività speciali	92	m ²	I.14	Sala insegnanti	39	m ²
I.6	Refettorio	136	m ²	I.15	Locale controllo	10,5	m ²
I.7	Servizi personale mensa	7,5	m ²	I.16	Servizi personale	12,5	m ²
I.8	Cucina	27	m ²	I.17	Servizi adulti	10	m ²
I.9	Deposito esterno, locale tecnico	13	m ²	I.18	Infermeria	8,5	m ²
				I.19	Vano pulizie	3,9	m ²

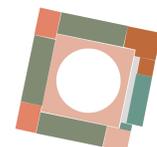

ASILO , Legenda con superfici nette

A.1	Atrio con info point	80	m ²	A.11	Cucina	23	m ²
A.2	Atrio con info point	31	m ²	A.12	Servizi personale mensa	8	m ²
A.3	Agorà - spazio pranzo	50	m ²	A.13	Laboratorio / atelier	32	m ²
A.4	Sezione	65	m ²	A.14	Circolazione e guardaroba	90	m ²
A.5	Servizio igienico sezione	9	m ²				
A.6	Deposito	4	m ²				
A.7	Lavanderia	4	m ²				
A.8	Sala personale	20,5	m ²				
A.9	Servizi personale	6,5	m ²				
A.10	Ambulatorio	8	m ²				
	Segreteria	10,5	m ²				

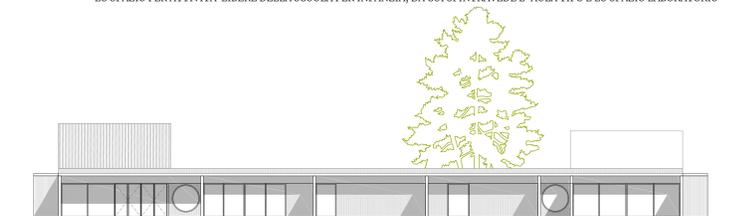

Prospetto del fronte principale
scala 1:200




Prospetto lato nord
scala 1:200



Sezione trasversale
scala 1:200



Prospetto fronte didattico
scala 1:200

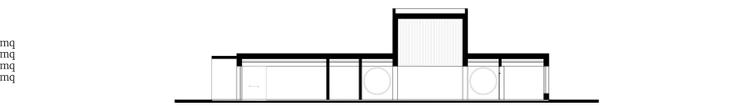

Sezione trasversale
scala 1:200