

TAVOLA 03

Planimetrie e sezioni


Ridefinendo la centralità del quartiere, la scuola si costruisce come un polo aperto alla città, in grado sia di proteggere i suoi spazi privati sia di aprire i suoi spazi pubblici.

Il polo si sviluppa da nord verso sud con un andamento lineare leggermente piegato verso est per rispettare i rapporti di prossimità con gli edifici circostanti. Questo movimento viene sfruttato dal progetto per costruire una piazza di ingresso, cardine di ingresso per la scuola elementare e superiore di I grado.


La scuola sul lato sud presenta le funzioni pubbliche alla città aprendosi sul nuovo parco a sud dell'area. Il parco pubblico, ridisegnato e connesso con i nuovi percorsi, gode di un forte

legame con gli spazi verdi della scuola. Verso il parco a sud sono collocate le palestre, la biblioteca e l'auditorium il cui accesso è controllato dallo spazio centrale dell'Agora.


Gli spazi aperti attorno alla biblioteca sono privati (durante l'uso scolastico) e pubblici (per l'uso pomeridiano o festivo). La forma della biblioteca permette di salire sulla copertura della scuola, che nelle occasioni di apertura al pubblico viene considerata come uno spazio pubblico in quota, arricchito da spazi verdi e da campi sportivi.

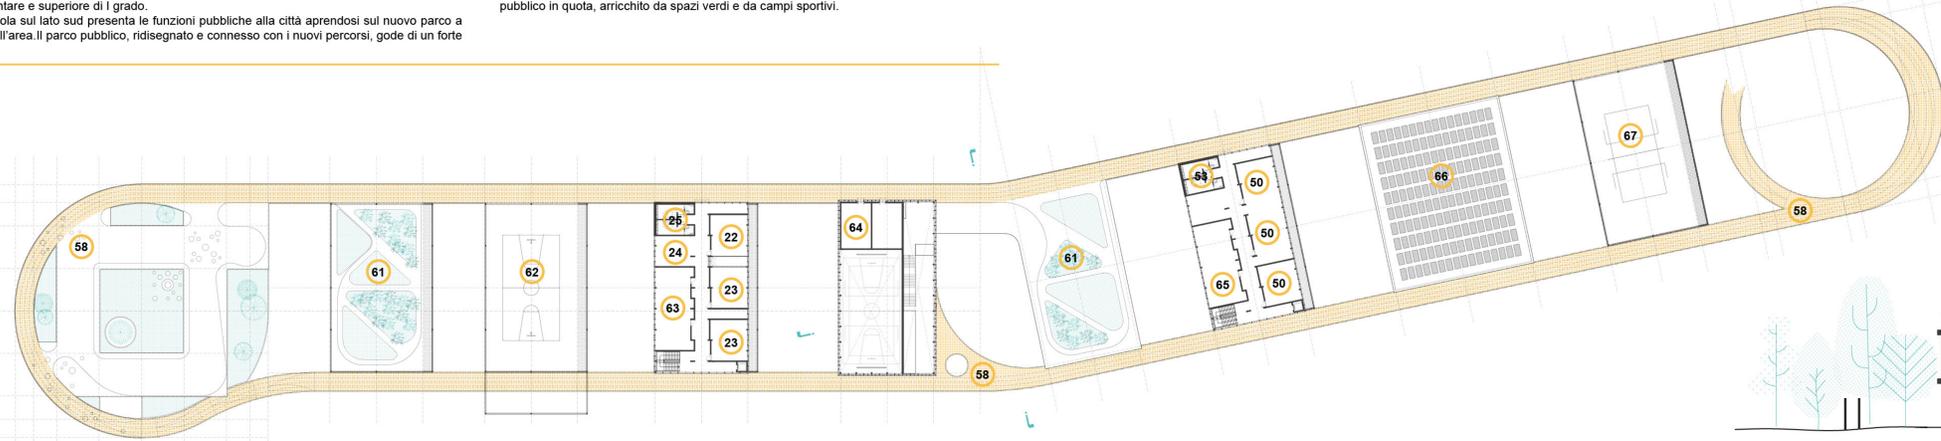

Pianta piano secondo, scala 1:500

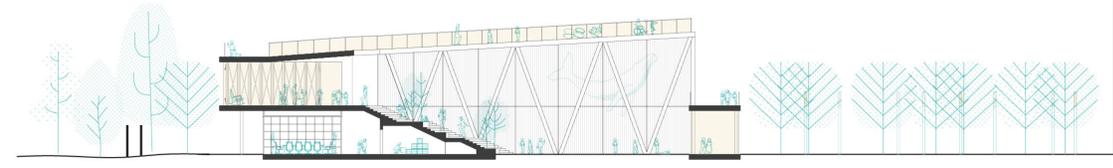

Sezione trasversale, scala 1:200

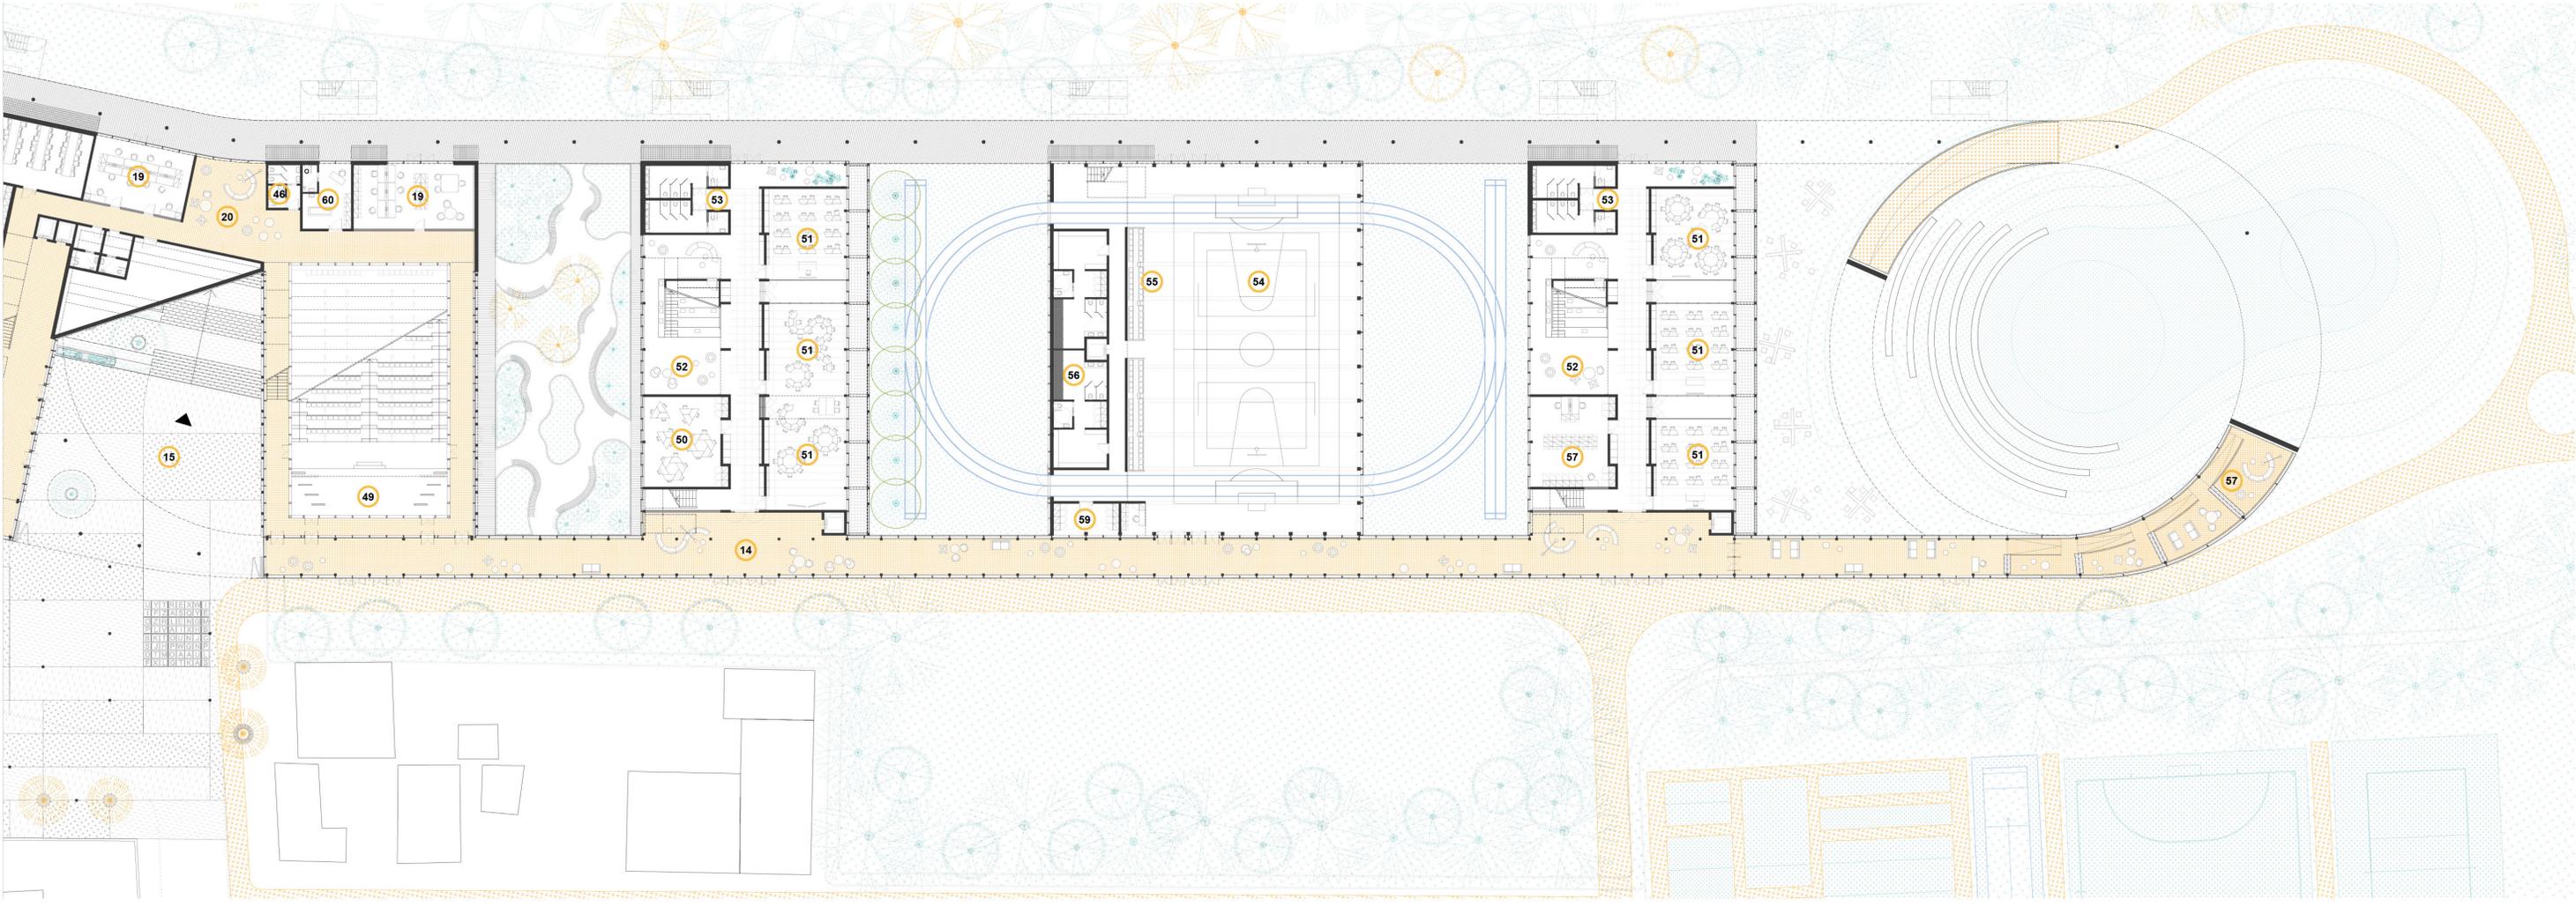

Sezione longitudinale, scala 1:200

Pianta piano terra, scala 1:200

- | | | | |
|------------------------------|------------------------------------|----------------------------------|----------------------------------|
| Asilo nido | Scuola dell'infanzia | Scuola Primaria | Scuola Secondaria I Grado |
| 29 Ingresso | 01 Ricovero passeggini | 14 Loop | 44 Rastrelliere biciclette |
| 30 Atrio/Ricovero passeggini | 02 Ingresso/Atrio | 15 Agorà | 45 Ingresso/Atrio/Portineria |
| 31 Segreteria/Sala riunioni | 03 Portineria/Segreteria | 16 Ingresso/Atrio/Portineria | 46 Servizi igienici |
| 32 Archivio | 04 Servizi igienici | 17 Refettorio | 47 Presidenza |
| 33 Infermeria | 05 Attività libere | 18 Cucina/Rigoverno | 48 Sala insegnanti |
| 34 Spogliatoi personale | 06 Refettorio | 19 Segreteria | 49 Sala polivalente/Auditorium |
| 35 Sezione - Attività/Pranzo | 07 Spogliatoi personale | 20 Sala di attesa | 50 Laboratorio |
| 36 Sezione - Igigene | 08 Cucina/Rigoverno | 21 Deposito/Spogliatoi personale | 51 Aula |
| 37 Sezione - Spazio riposo | 09 Sezione - Attività speciali | 22 Aula | 52 Spazio comune |
| 38 Atelier - Pittura/Disegno | 10 Sezione - Attività ordinate | 23 Laboratorio | 53 Servizi igienici |
| 39 Pediatria e Spogliatoi | 11 Attività pratiche - Spogliatoio | 24 Spazio comune | 54 Palestra 2 |
| 40 Cucina/Rigoverno/Deposito | 12 Attività pratiche - Igigene | 25 Servizi igienici | 55 Spalti |
| 41 Sala pranzo del personale | 13 Deposito | 26 Scala di emergenza | 56 Spogliatoi/Servizi igienici |
| 42 Sala educatori/Direzione | | 27 Palestra 2 | 57 Biblioteca |
| 43 Deposito/lavanderia | | 28 Spogliatoi/Servizi igienici | 58 Loop scoperto |
| | | 61 Copertura verde | 59 Deposito |
| | | 62 Basket all'aperto | 60 Infermeria |
| | | 63 Laboratorio di psicomotricità | 65 Laboratorio di psicomotricità |
| | | 64 Deposito | 66 Tetto fotovoltaico |
| | | | 67 Pallavolo all'aperto |

