



VISTA INTERNA DELLA SCUOLA PRIMARIA - Il sistema flessibile del connettivo, che funge da spazio individuale e contemporaneamente da spazio informale

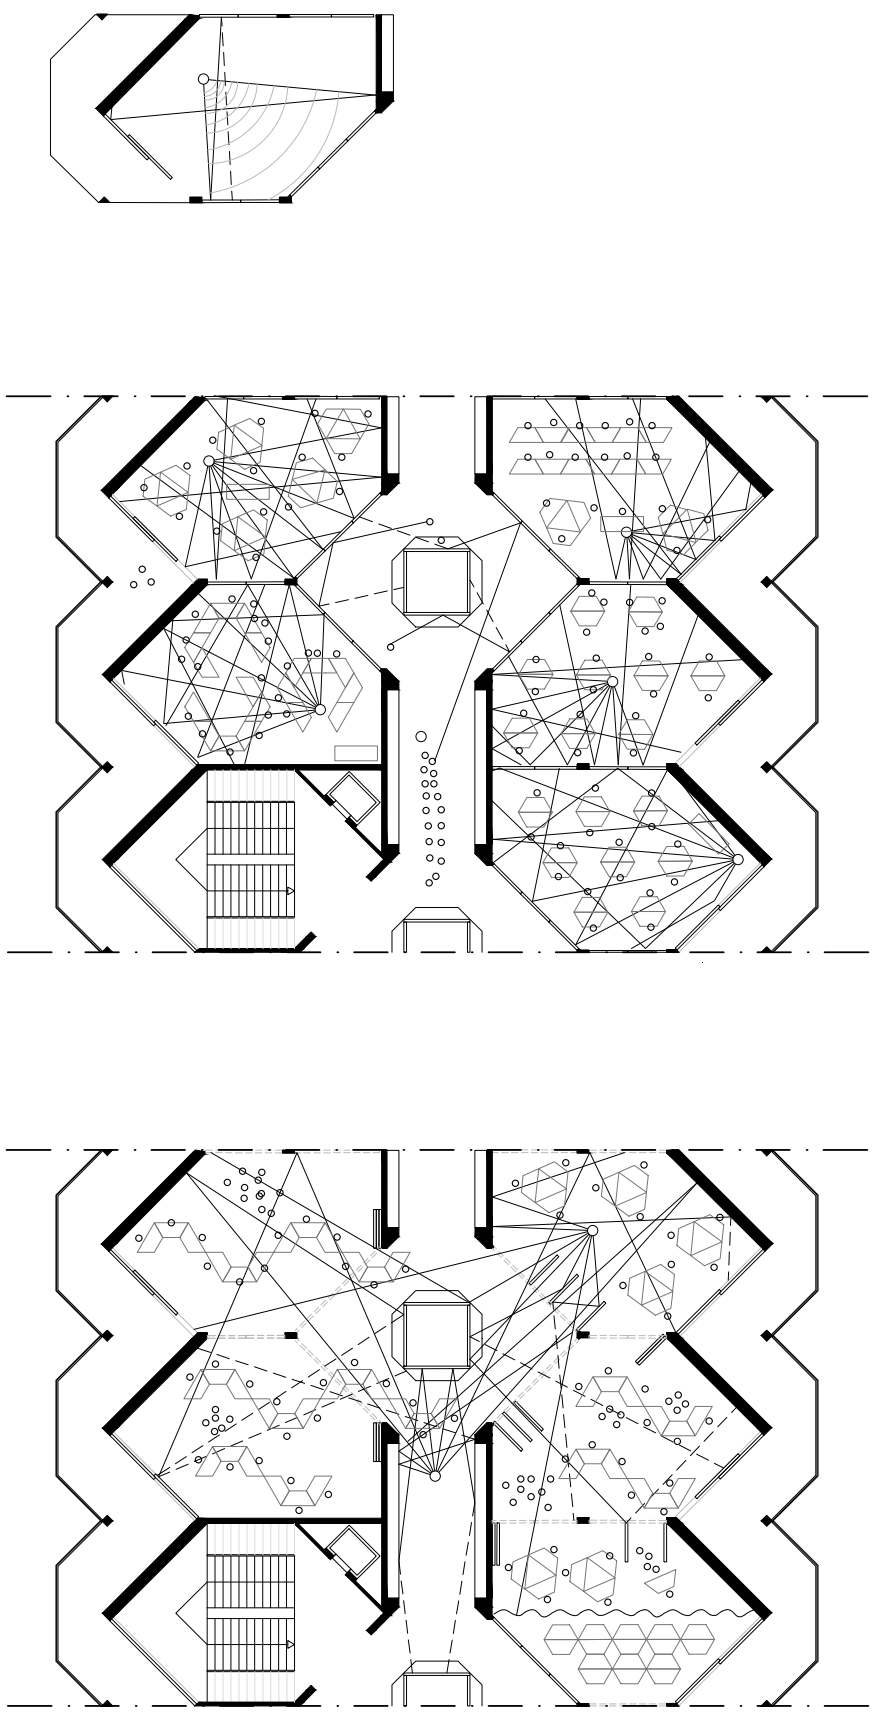


DIAGRAMMA ACUSTICA DELLE AULE NELLA SCUOLA PRIMARIA
La forma dell'aula unita alla tipologia di esperienza didattica può produrre esperienze acustiche differenti: sopra schematizzazione del cluster in cui la didattica si svolge singolarmente nelle aule, sotto il cluster completamente aperto.
Le forme sfaccettate dell'aula seguono le tendenze didattiche, nella scuola primaria infatti le lezioni si svolgono in maniera più libera e casuale. Anche il comportamento fono assorbente è "per forma".



VISTA INTERNA DELLA SCUOLA SECONDARIA DI PRIMO GRADO- Il sistema di massima flessibilità dello spazio della didattica, che si apre creando nuovi ambienti di apprendimento unificati


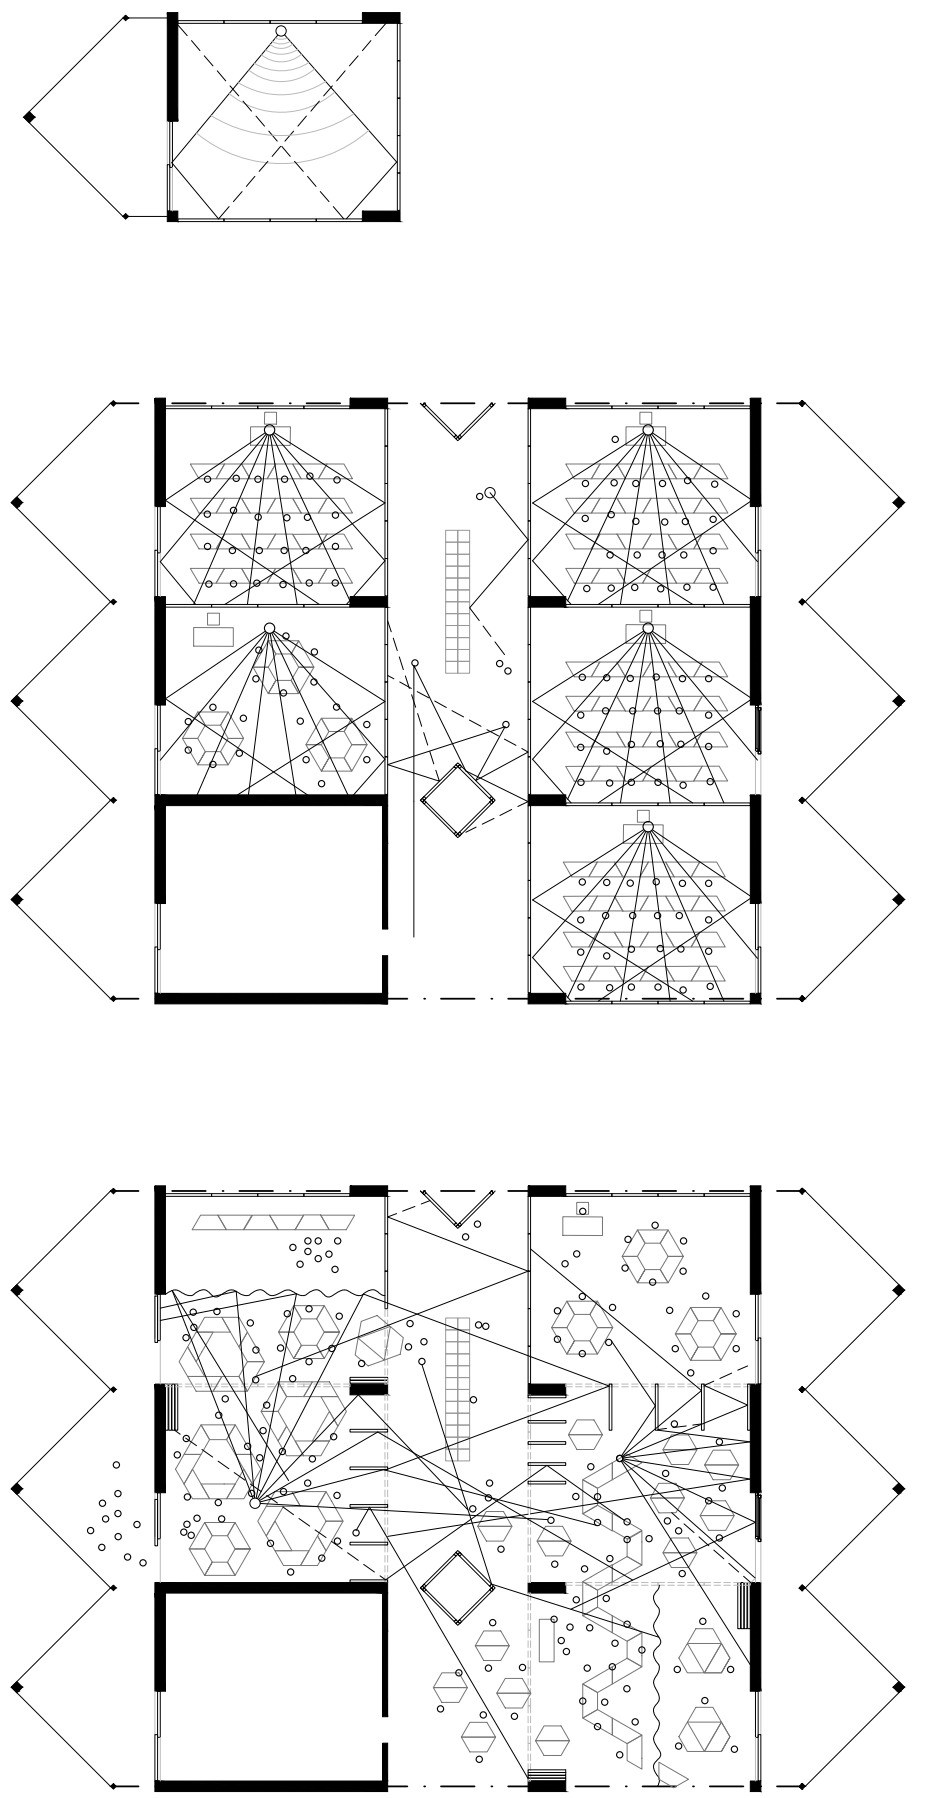



DIAGRAMMA ACUSTICA DELLE AULE NELLA SCUOLA SECONDARIA DI PRIMO GRADO
La forma dell'aula unita alla tipologia di esperienza didattica può produrre esperienze acustiche differenti: sopra schematizzazione del cluster in cui la didattica frontale, sotto il cluster completamente aperto.
Nella scuola secondaria di primo grado la didattica è prevalentemente frontale e impostata. Anche in questo caso lo schema acustico segue il grado educativo e quindi il setting della lezione.

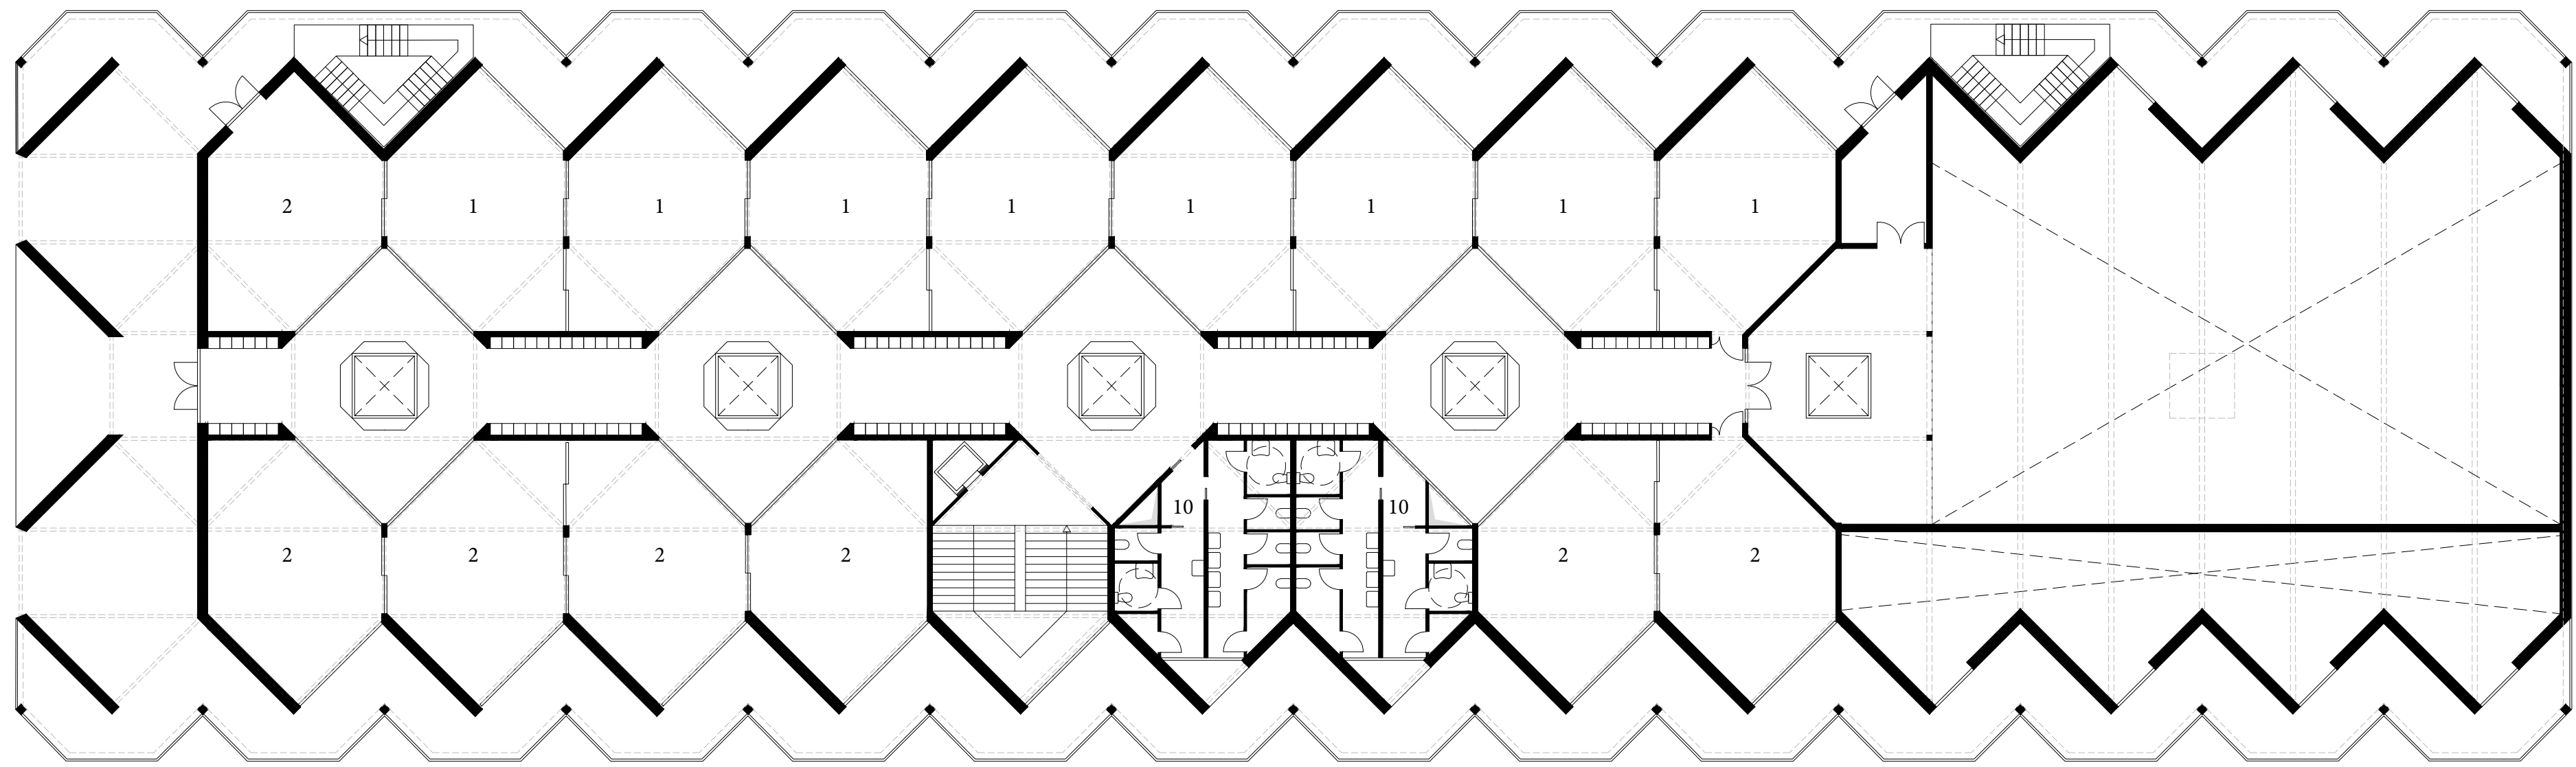


- FUNZIONI DELLA SCUOLA PRIMARIA
1. Classi
 2. Laboratori
 3. Psicomotricità
 4. Biblioteca
 5. Refettorio
 6. Locali Mensa
 7. Atrio
 8. Segreteria
 9. Insegnanti
 10. Servizi igienici
 11. Palestra
 12. Spogliatoi
 13. Depositi

QUANTITA' DI PROGETTO

PIANO PRIMO	Laboratorio musica 58 mq	QUANTITA' DI PROGETTO	Laboratorio musica
Classi 348 mq	Auditorium -	PIANO SECONDO	Auditorium e Biblioteca -
Laboratori ordinari -	Biblioteca -	Classi 348 mq	Mensa e refettorio -
Psicomotricità -	Mensa e refettorio 470 mq	Laboratori ordinari 348 mq	Attività complementari 58 mq
	Attività complementari -	Psicomotricità -	Servizi ig. att. complementari 22 mq

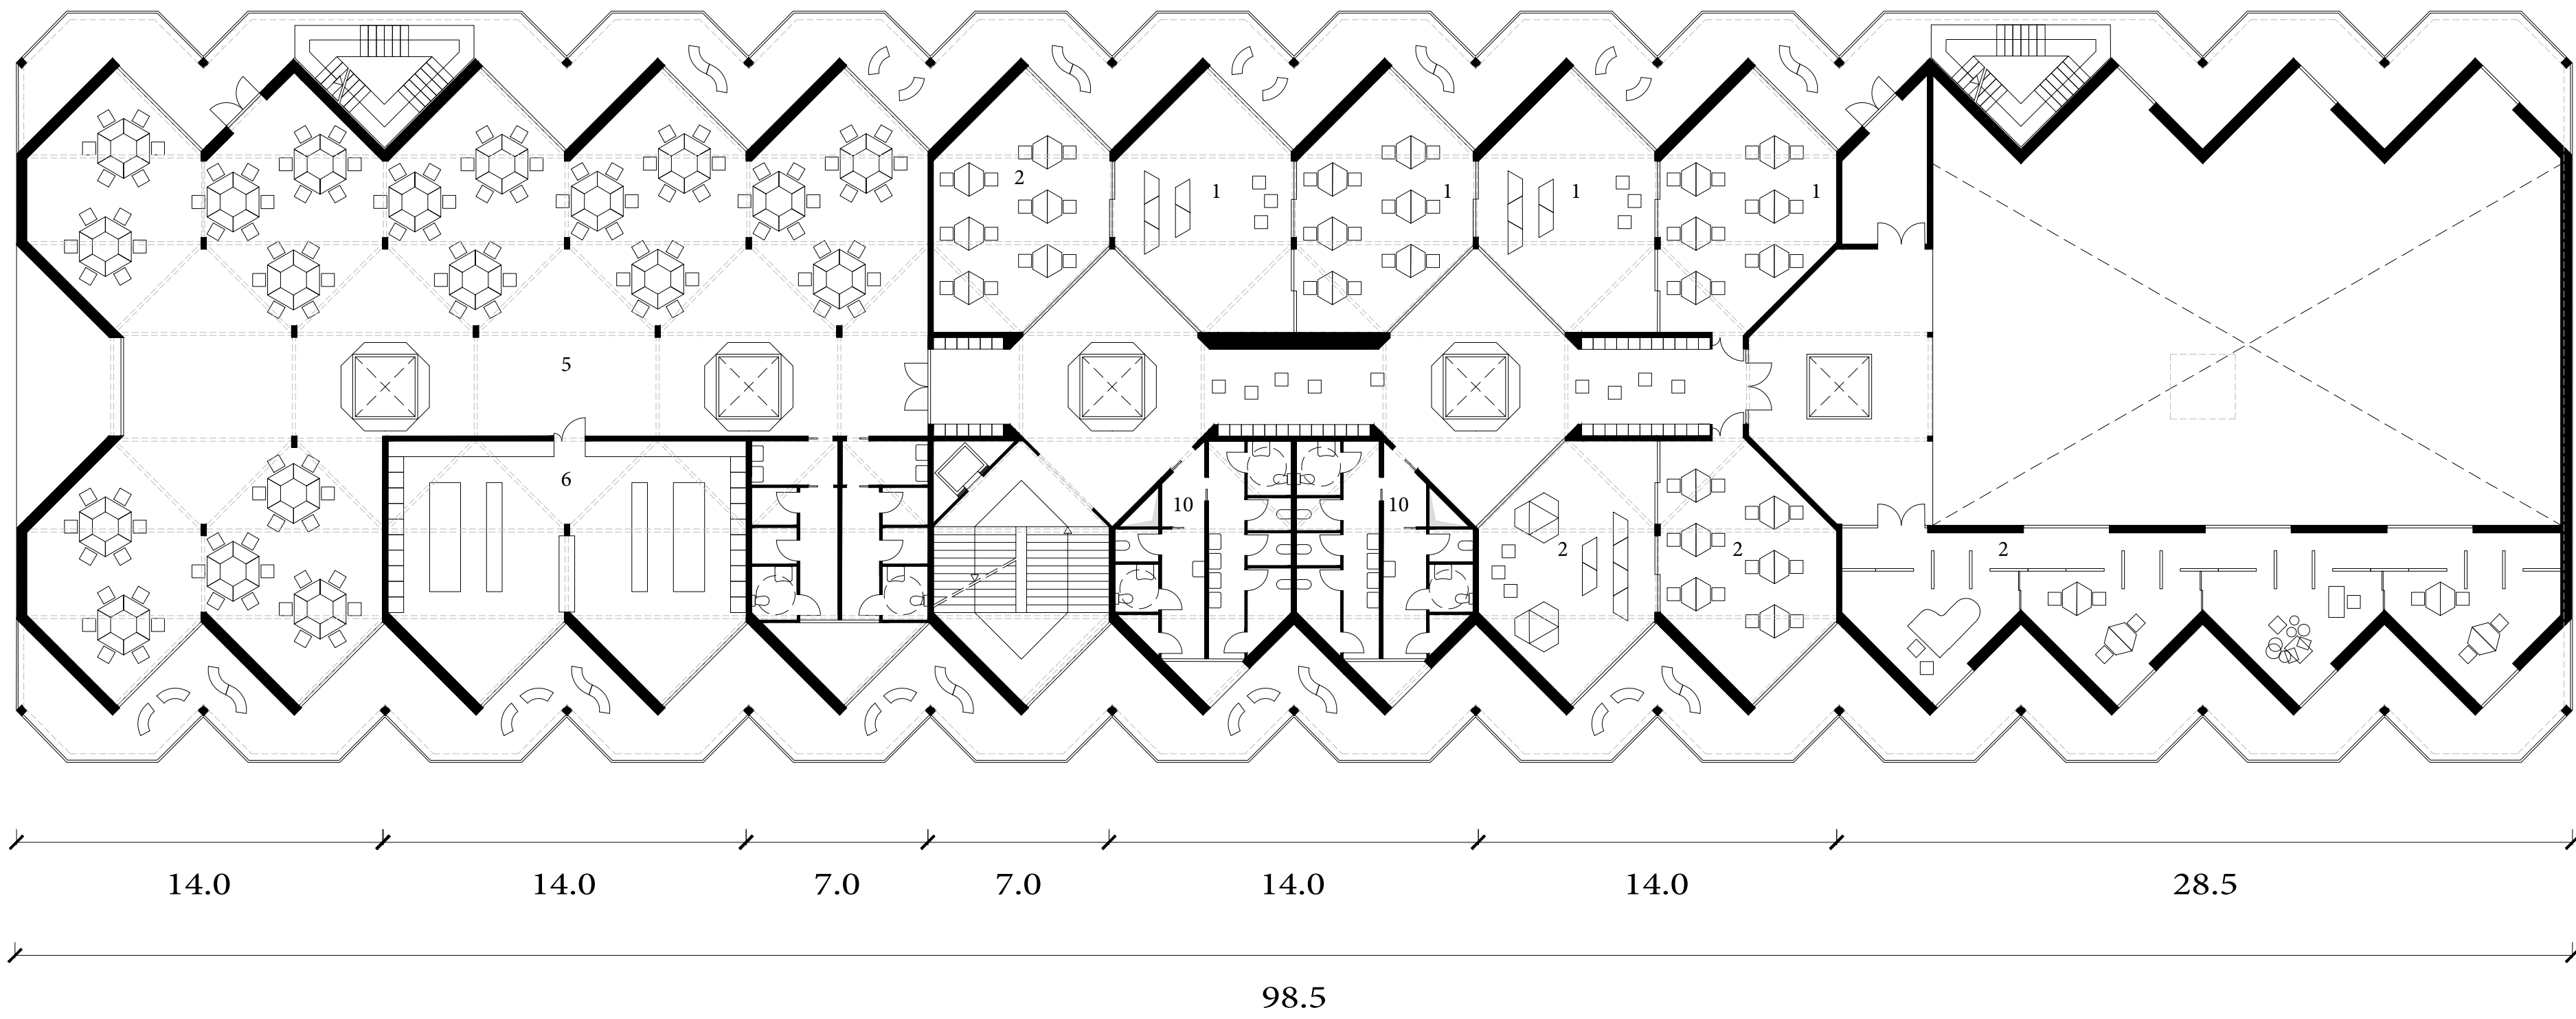

PIANTA PIANO PRIMO E PIANO SECONDO SCUOLA PRIMARIA - Scala 1:200

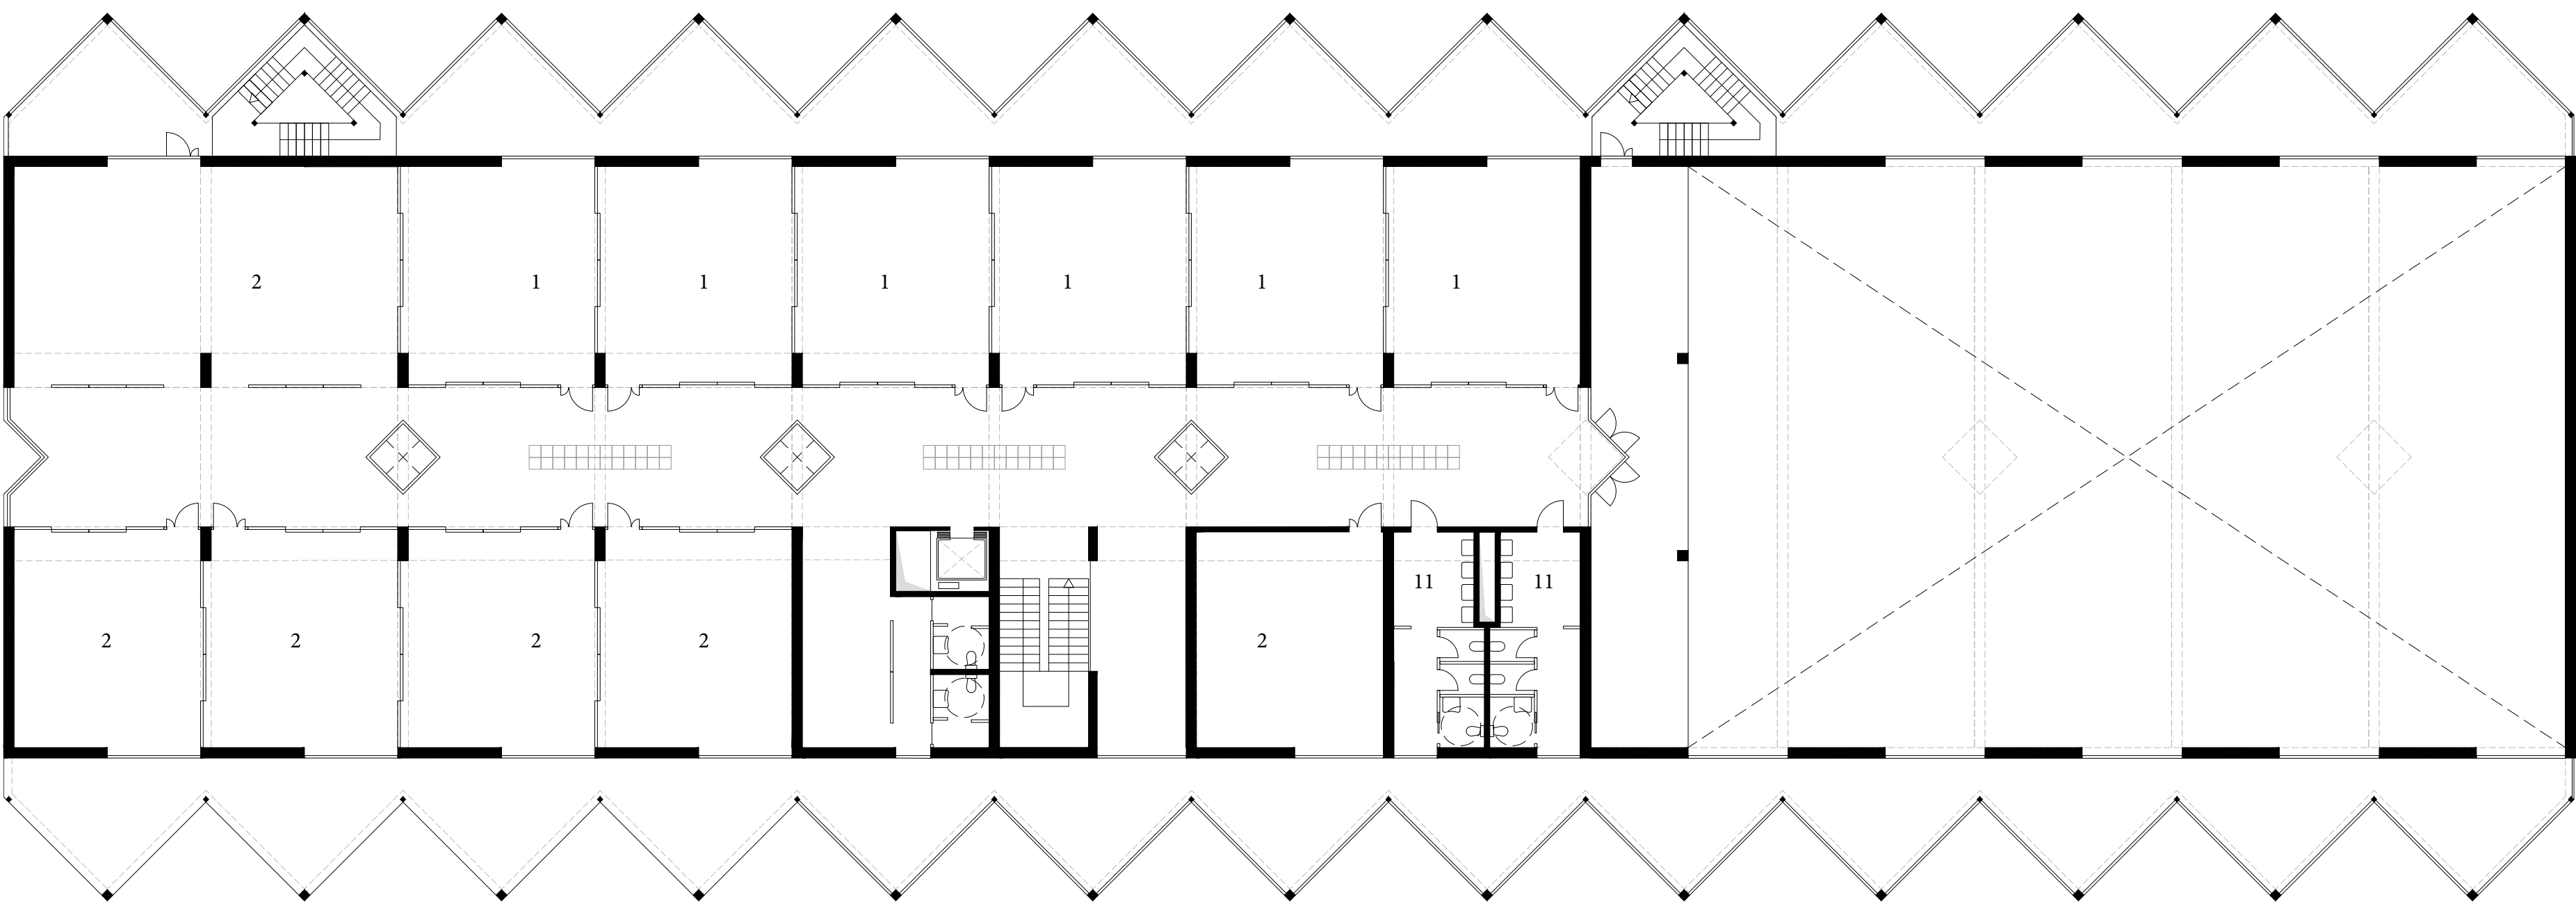

- FUNZIONI DELLA SCUOLA SECONDARIA DI PRIMO GRADO
1. Classi
 2. Laboratori
 3. Psicomotricità
 4. Biblioteca
 5. Auditorium
 6. Refettorio
 7. Locali Mensa
 8. Atrio
 9. Segreteria
 10. Insegnanti
 11. Servizi igienici
 12. Palestra
 13. Spogliatoi
 14. Depositi e servizi palestra

QUANTITA' DI PROGETTO

PIANO SECONDO	Laboratorio musica- Biblioteca -	QUANTITA' DI PROGETTO	Laboratorio musica 132 mq
Classi 412 mq	Mensa e refettorio -	PIANO PRIMO	Biblioteca -
Laboratori ordinari 363 mq	Attività complementari -	Classi 256 mq	Mensa e refettorio 630 mq
Psicomotricità -	Servizi igienici 103 mq	Laboratori ordinari 157 mq	Attività complementari 341 mq
		Psicomotricità -	Servizi igienici 103 mq



PIANTA PIANO PRIMO E PIANO SECONDO SCUOLA SECONDARIA DI PRIMO GRADO - Scala 1:200