


SCUOLA ELEMENTARE, MEDIA, EDIFICIO LABORATORIO

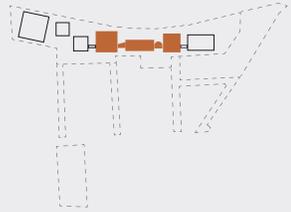


L'edificio che mette in comunicazione le due scuole (elementare e media) è concepito come un grande laboratorio, con una pianta aperta e in cui è possibile pensare ad una didattica più sperimentale. I volumi connettivi piccoli e ad un piano, accolgono due laboratori speciali (musica e psicomotricità) e consentono una connessione esterna anche al piano della copertura (1° piano delle scuole e dell'edificio laboratorio).



SCUOLA ELEMENTARE/MEDIA SPAZI DIDATTICI

Le aule sono unibili a coppie. La parete di divisione è dotata di due scorrevoli laterali con il setto centrale è allestito per le lezioni. Questo setting è pensato per favorire il lavoro di gruppo tra aule tematiche o dello stesso ciclo. La distribuzione attorno al patio, con gli arredi integrati, favorisce attività di studio individuali o a piccoli gruppi. I guardaroba trovano spazio lungo la parete di divisione con le aule. Ciascun piano è dotato di un ampio spazio aperto per attività di gruppo.

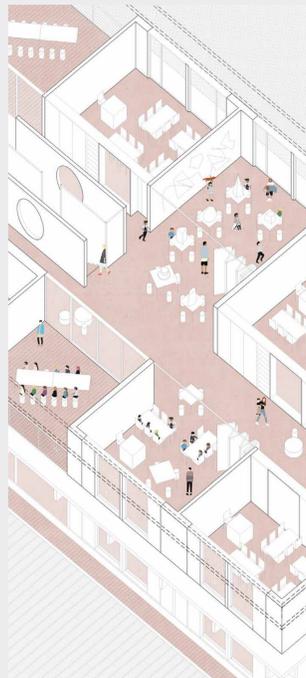

EDIFICIO LABORATORIO OPEN LAB




Gli spazi didattici sono organizzati alternando due unità: la prima con un layout simile a quello dell'aula, mentre la seconda può essere completamente aperta verso gli spazi di condivisione. L'intenzione è di trasformare l'intero piano in un laboratorio aperto, sfruttando ampiamente il generoso spazio distributivo ed incoraggiando dinamiche collaborative e di condivisione. Lungo lo spazio distributivo una spina di arredi integrati a parete (a scaffale o ad anta) funziona come stoccaggio di tutti gli ambienti didattici. Alcune terrazze offrono la possibilità di estendere la didattica all'esterno e portano luce verso lo spazio distributivo.



L'EDIFICIO LABORATORIO VISTO DALLO SPAZIO PUBBLICO



OPEN LAB!

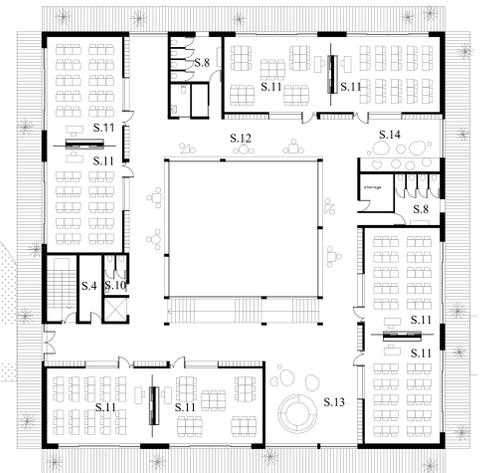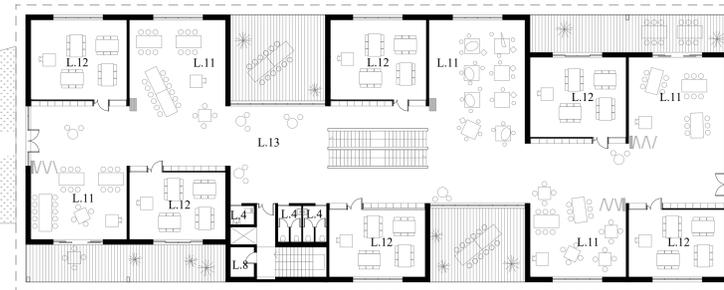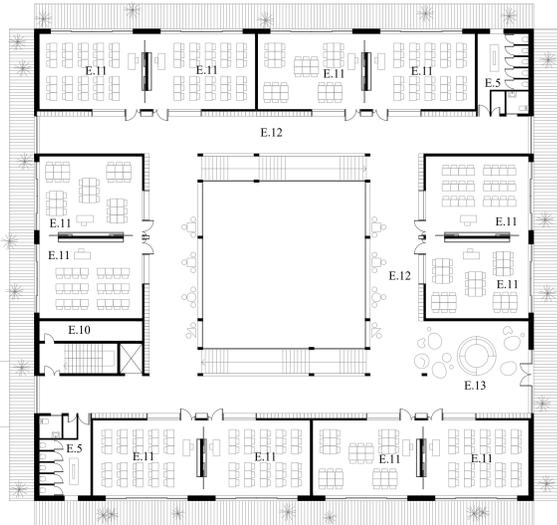

PIANTA PIANO PRIMO scala 1:200

SCUOLA ELEMENTARE, Legenda con superfici nette



E.1	Atrio, info point, agorà	110 mq	E.8	Spogliatoio personale ata	6,5 mq
E.2	Sala insegnanti	82 mq	E.9	Servizi personale educativo	5,6 mq
E.3	Locale gestione e controllo	19 mq	E.10	Vano tecnico	13,5 mq
E.4	Segreteria	27 mq	E.11	Aula	54 mq
E.5	Servizi igienici alunni	20 mq	E.12	Circolazione, guardaroba, spazi per piccole attività	340 mq
E.6	Infermeria	10 mq	E.13	Spazio comune	65 mq
E.7	Magazzino	12 mq			

EDIFICIO LABORATORIO, Legenda con superfici nette

L.1	Atrio con info point	110 mq	L.7	Refettorio scuola media	280 mq
L.2	Area bar con bancone, accesso e servizi personale, deposito	30 mq	L.8	Vano tecnico	5 mq
L.3	Ufficio associazioni	14 mq	L.9	Circolazione piano terra	195 mq
L.4	Servizi	14 mq	L.10	Laboratorio PT	45 mq
L.5	Locali distribuzione pasti con deposito, lavaggio, spogliatoi personale	70 mq	L.11	Laboratorio	45-50 mq
L.6	Refettorio scuola elementare	280 mq	L.12	Laboratorio aperto	45-53 mq
			L.13	Circolazione, spazio comune	330 mq
			L.14	Laboratorio psicomotricità	120 mq
			L.15	Laboratorio di musica	115 mq

SCUOLA SECONDARIA, Legenda con superfici nette

S.1	Atrio, info point, agorà	106 mq	S.9	Spogliatoio personale	8 mq
S.2	Segreteria con ufficio presidenza	63 mq	S.10	Servizi personale educativo	6 mq
S.3	Segreteria	63 mq	S.11	Aula	54 mq
S.4	Vano tecnico	9,5 mq	S.12	Circolazione, guardaroba, spazi per piccole attività	230 mq
S.5	Sala insegnanti	41 mq	S.13	Spazio comune	48 mq
S.6	Infermeria	6 mq	S.14	Nicchia attività individuali	26 mq
S.7	Locale gestione e controllo	6 mq			
S.8	Servizi igienici alunni	20 mq			

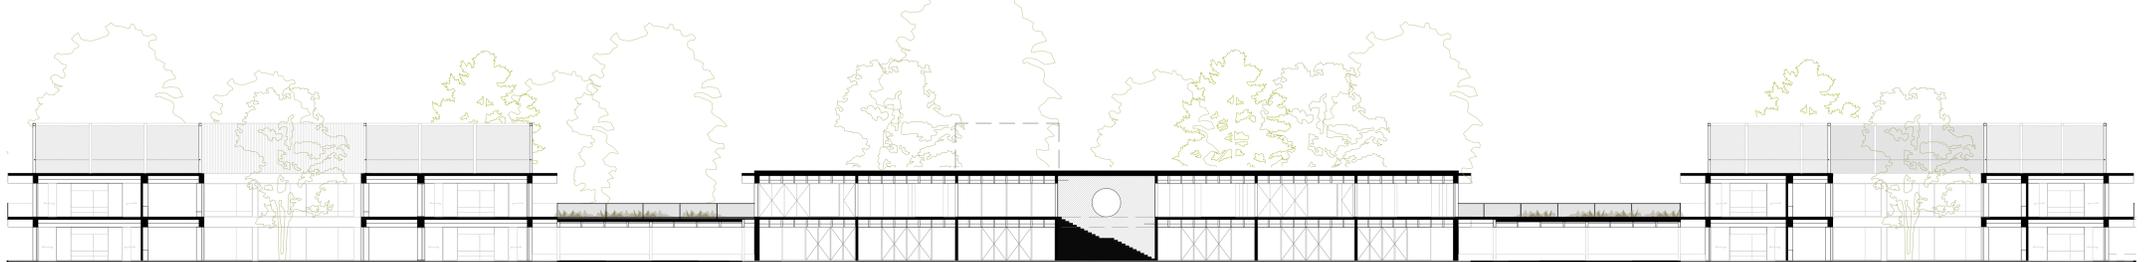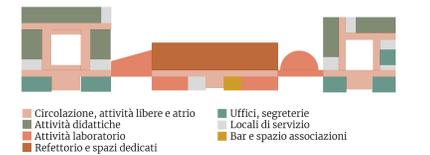

Sezione longitudinale, scala 1:200