


SCUOLA ELEMENTARE, MEDIA, EDIFICIO LABORATORIO

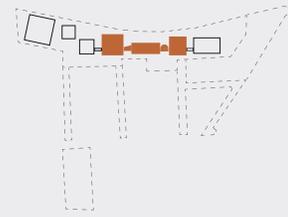

Le due scuole sono collocate in due volumi distinti messi in comunicazione da un edificio in cui sono collocati tutti i laboratori in condivisione.
Le due scuole sono state pensate seguendo i medesimi criteri ma variando alcuni aspetti distributivi così da definire una variazione. Lo spazio comune e connettivo si articola attorno al patio. Le attività didattiche sono organizzate sui due livelli.



SCUOLA ELEMENTARE/MEDIA ATRIO AGORA'

Funziona anche come spazio aggregativo con arredi informali, e pareti scrivibili. Tendaggi permettono di partizionare lo spazio. E' pensato anche come spazio di disseminazione della biblioteca, con carrelli di letture consigliate che possono variare nel breve periodo.



LA SCUOLA VISTA DALLO SPAZIO PUBBLICO




IL PATIO



LO SPAZIO DISTRIBUITO DELLA SCUOLA: ATTIVITÀ INDIVIDUALI A PICCOLI GRUPPI E GUARDAROBA



L'AULA TIPO DELLA SCUOLA MEDIA ED ELEMENTARE

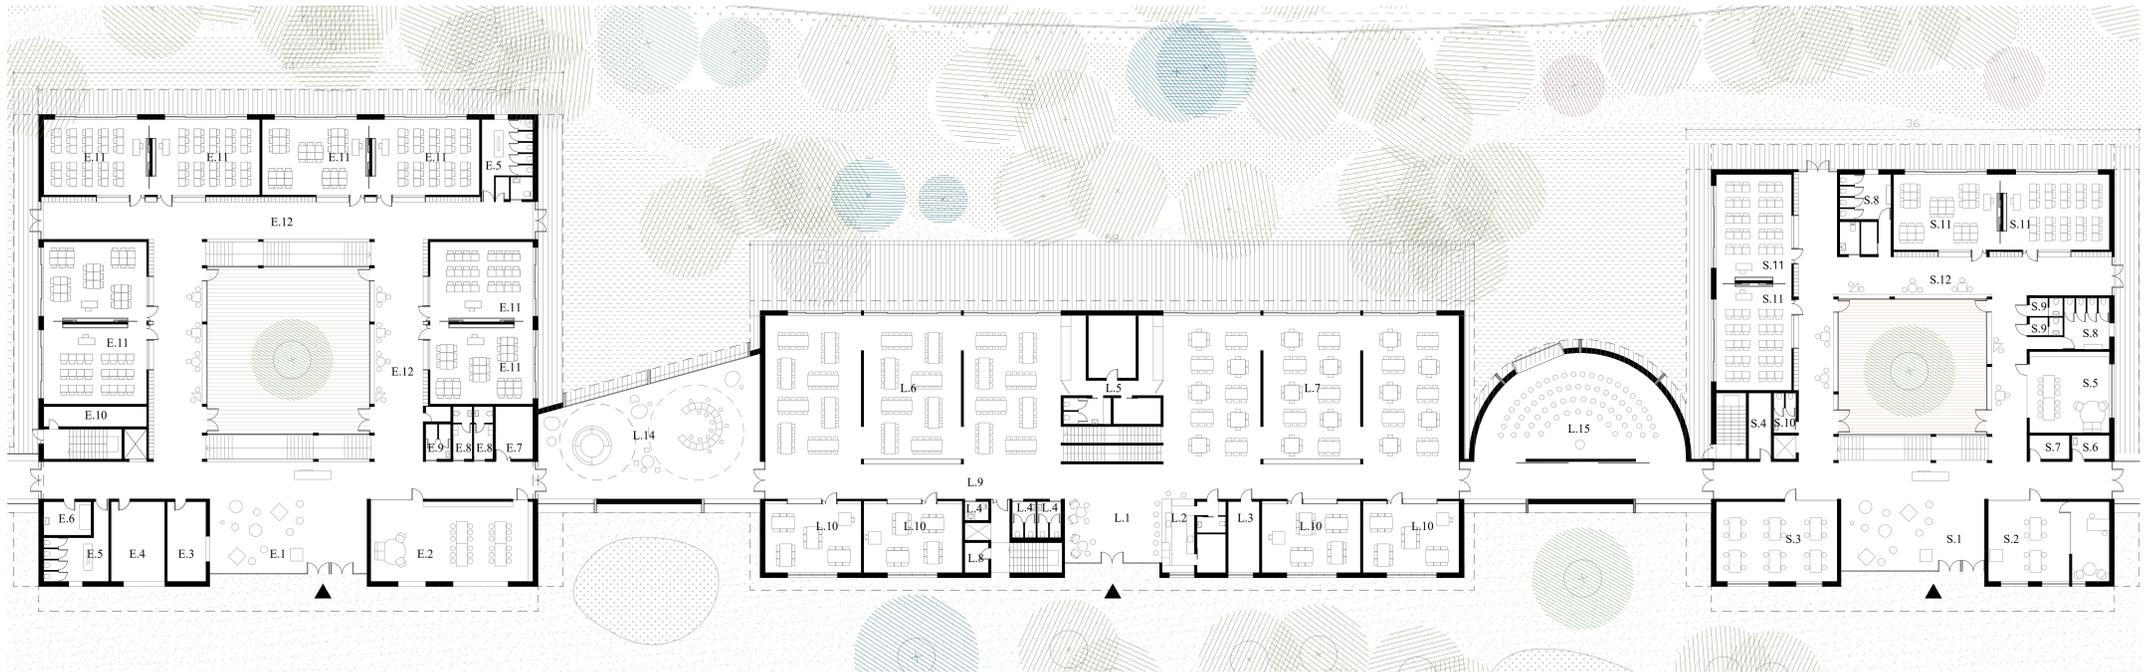

SCUOLA ELEMENTARE, Legenda con superfici nette

E.1	Atrio, info point, agorà	110	mq	E.8	Spogliatoio personale ata	6,5	mq
E.2	Sala insegnanti	82	mq	E.9	Servizi personale educativo	5,6	mq
E.3	Locale gestione e controllo	19	mq	E.10	Vano tecnico	13,5	mq
E.4	Segreteria	27	mq	E.11	Aula	54	mq
E.5	Servizi igienici alunni	20	mq	E.12	Circolazione, guardaroba, spazi per piccole attività	340	mq
E.6	Infermeria	10	mq	E.13	Spazio comune	65	mq
E.7	Magazzino	12	mq				


EDIFICIO LABORATORIO, Legenda con superfici nette

L.1	Atrio con info point e servizi personale, deposito	110	mq	L.7	Refettorio scuola media	280	mq
L.2	Area bar con bancone, accesso	30	mq	L.8	Vano tecnico	5	mq
L.3	Ufficio associazioni	14	mq	L.9	Circolazione piano terra	155	mq
L.4	Servizi	14	mq	L.10	Laboratorio PT	45	mq
L.5	Locali distribuzione pasti con deposito, lavaggio, spogliatoi personale	70	mq	L.11	Laboratorio	45-50	mq
L.6	Refettorio scuola elementare	280	mq	L.12	Laboratorio aperto	45-53	mq
				L.13	Circolazione, spazio comune	330	mq
				L.14	Laboratorio psicomotricità	120	mq
				L.15	Laboratorio di musica	115	mq

SCUOLA SECONDARIA, Legenda con superfici nette

S.1	Atrio, info point, agorà	106	mq	S.9	Spogliatoio personale	8	mq
S.2	Segreteria con ufficio presidenza	63	mq	S.10	Servizi personale educativo	6	mq
S.3	Segreteria	63	mq	S.11	Aula	54	mq
S.4	Vano tecnico	9,5	mq	S.12	Circolazione, guardaroba, spazi per piccole attività	230	mq
S.5	Sala insegnanti	41	mq	S.13	Spazio comune	48	mq
S.6	Infermeria	6	mq	S.14	Nicchia attività individuali	26	mq
S.7	Locale gestione e controllo	6	mq				
S.8	Servizi igienici alunni	20	mq				

PIANTA PIANO TERRA scala 1:200

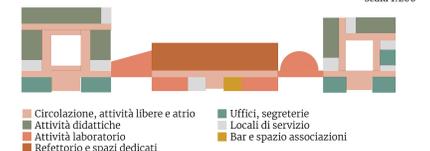

Prospetto su fronte pubblico, scala 1:200



SCUOLA ELEMENTARE/MEDIA CORTILE SUL TETTO

Insieme al patio costituisce l'ampio spazio di sfogo all'aperto, per la ricreazione e la didattica dell'orto. Il restante spazio esterno è infatti trattato come un giardino spontaneo che incentiva l'esplorazione della natura.