



BIBLIOTECA / AUDITORIUM E PALESTRA

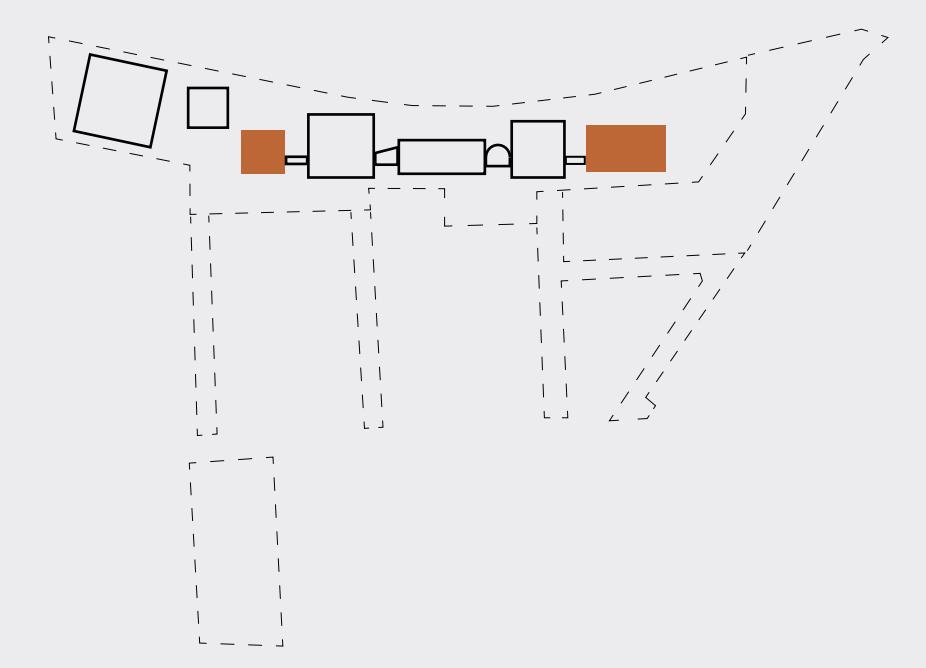


Le palestre si attestano all'estremità sud creando una sinergia funzionale tra il polo scolastico e l'area verde, anche grazie alla permeabilità visiva e di accesso verso il parco. La biblioteca e l'auditorium sono pensati come un'unica struttura situata al termine dell'asse che conduce alla piazza Pellegrino Rossi.

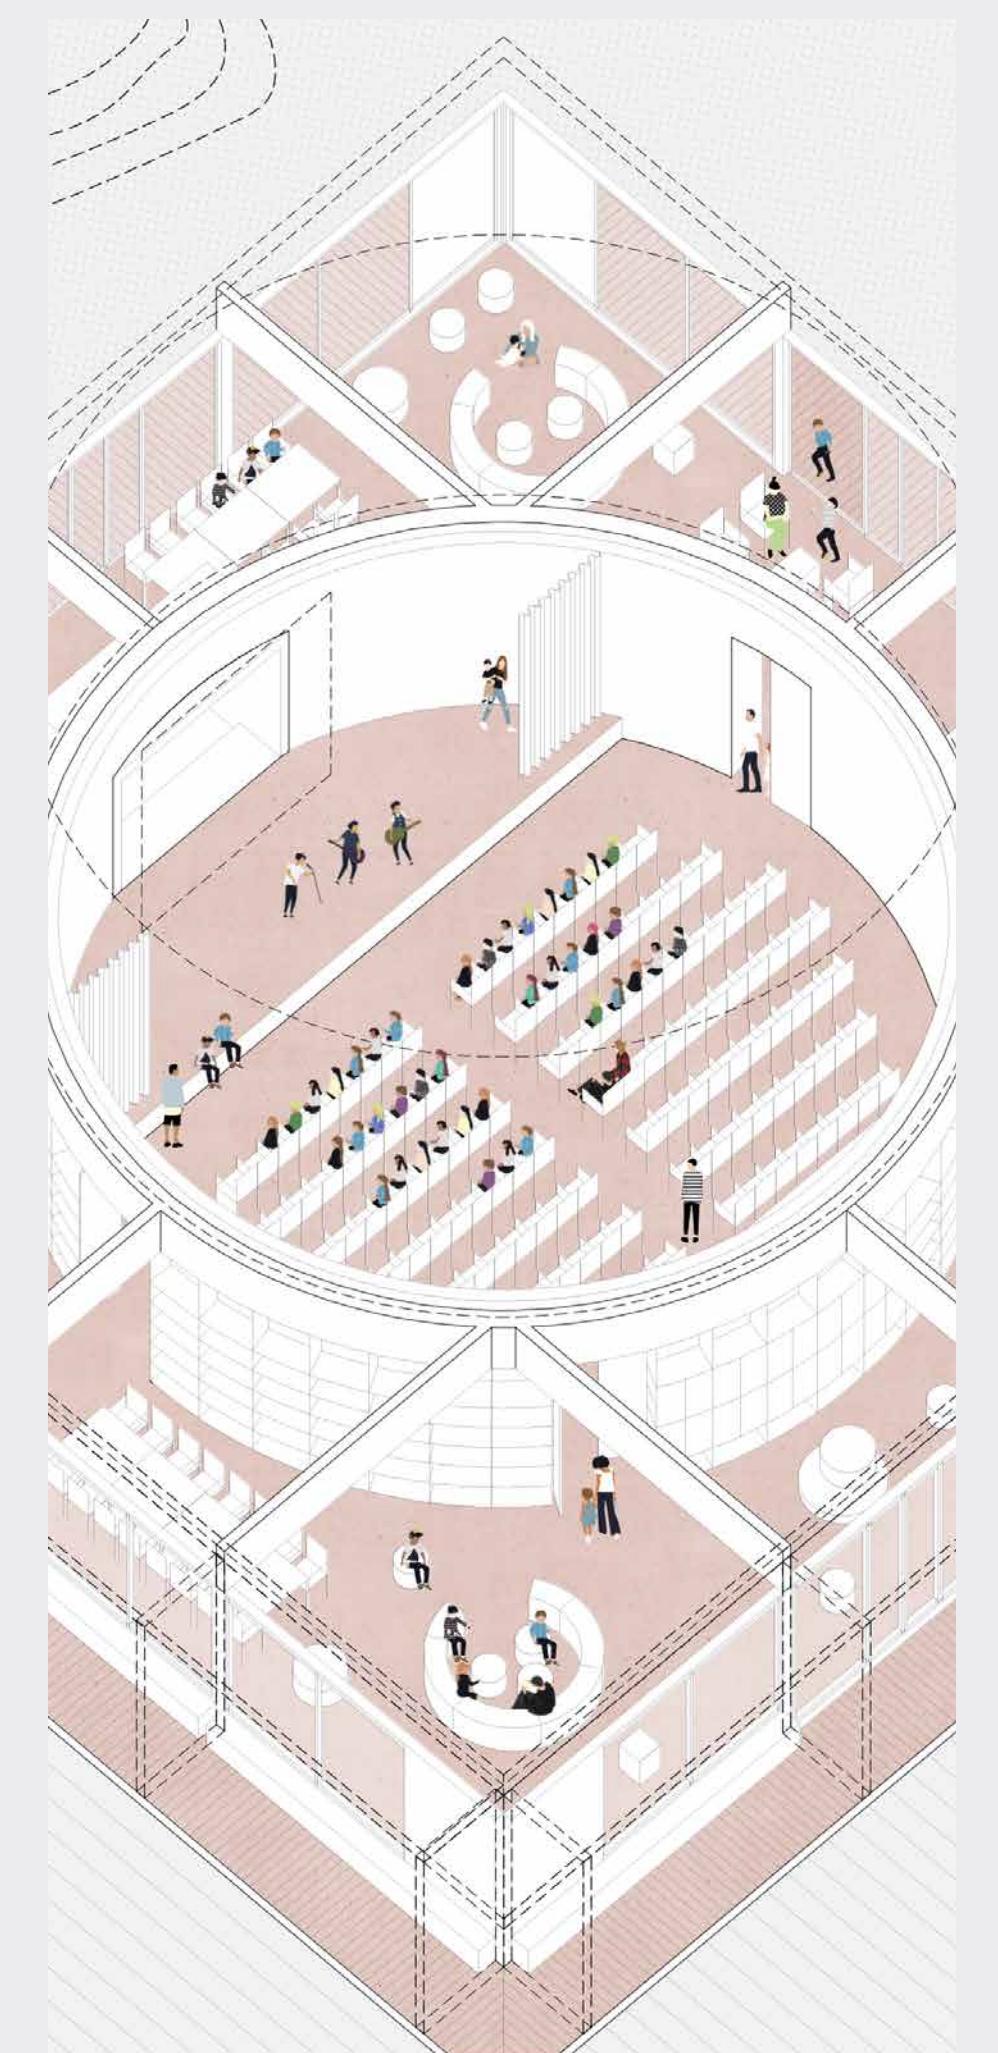

BIBLIOTECA / AUDITORIUM SPAZI DIDATTICI

La biblioteca si articola come uno percorso aperto lungo il perimetro: l'isola centrale costituita dall'auditorium definisce spazi più aperti o raccolti. Le pareti perimetrali dell'auditorium sono le stesse scaffalature per libri oppure accolgono il guardaroba per eventi. Il bancone di ingresso funziona anche come spazio-base per i prestiti e la gestione condivisa tra scuola e comune.

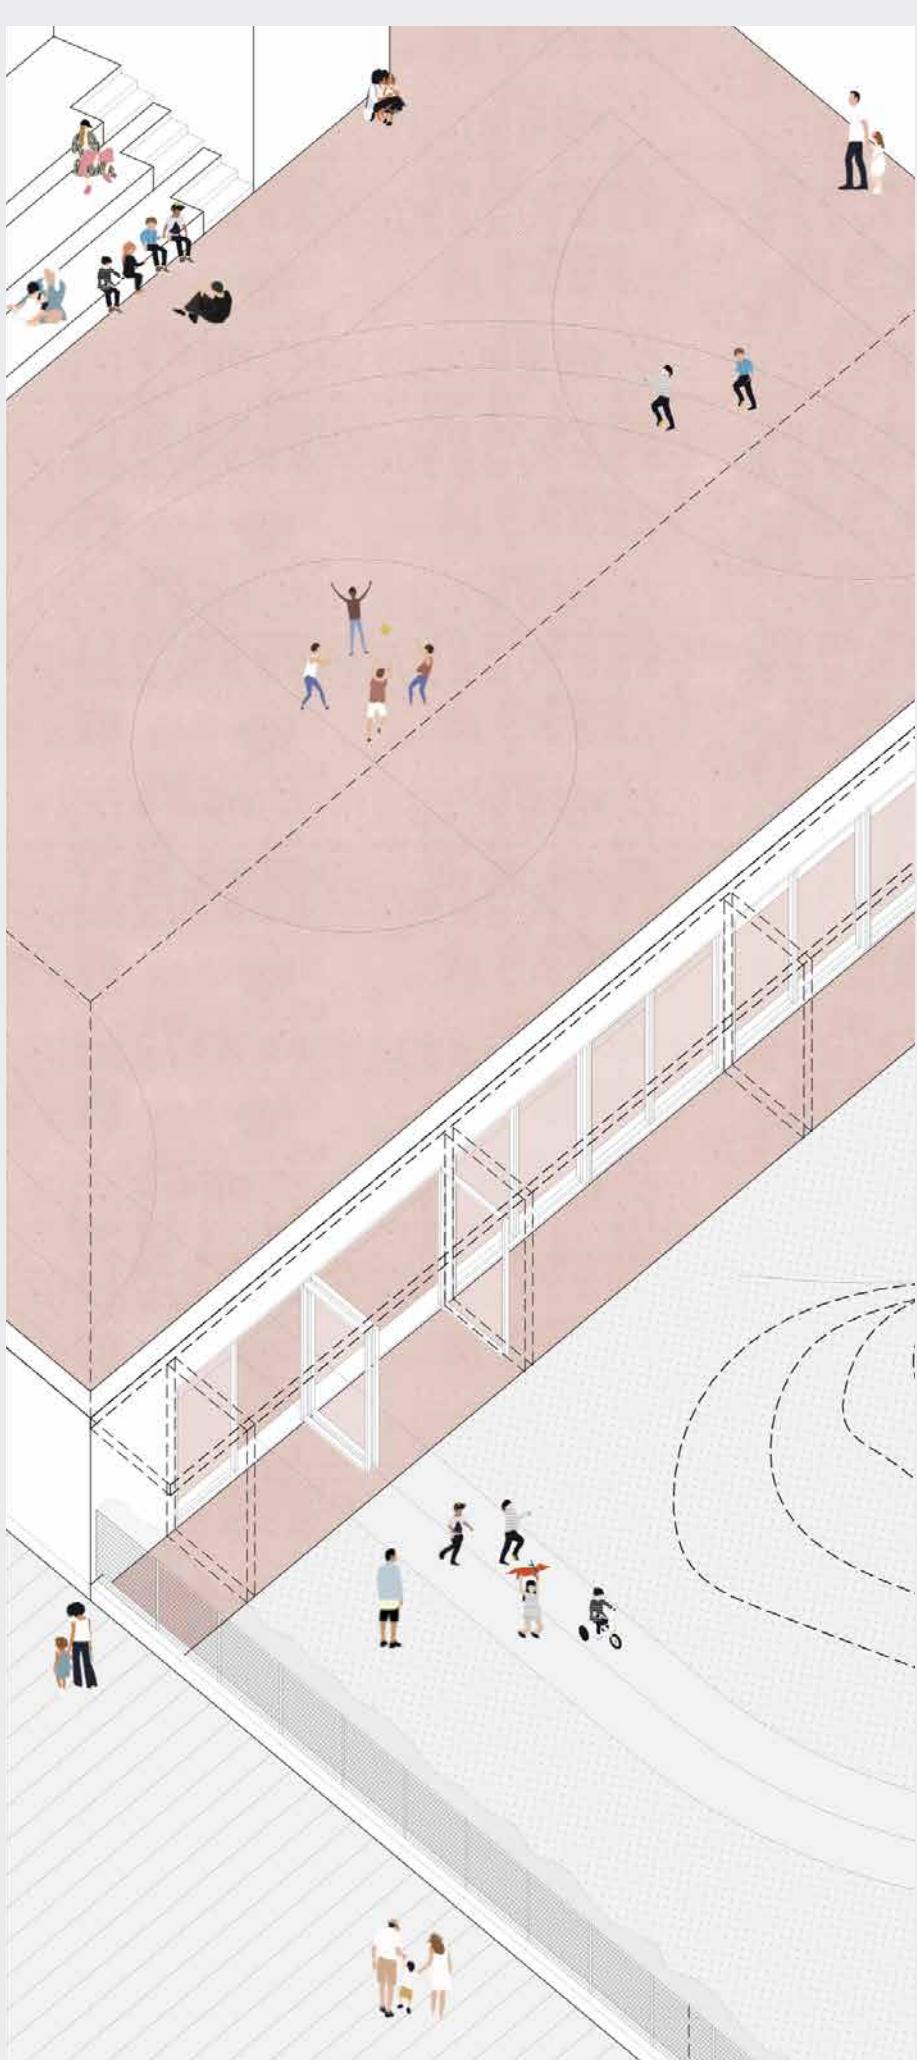

PALESTRA


Il suo posizionamento in prossimità del parco rende chiara una sinergia tra queste due aree. Un percorso atletico estende l'attività sportiva verso il giardino che è possibile osservare anche dalla tribuna.





VISTA DELLA BIBLIOTECA DALLA PIAZZA



L'INTERNO DELLA BIBLIOTECA

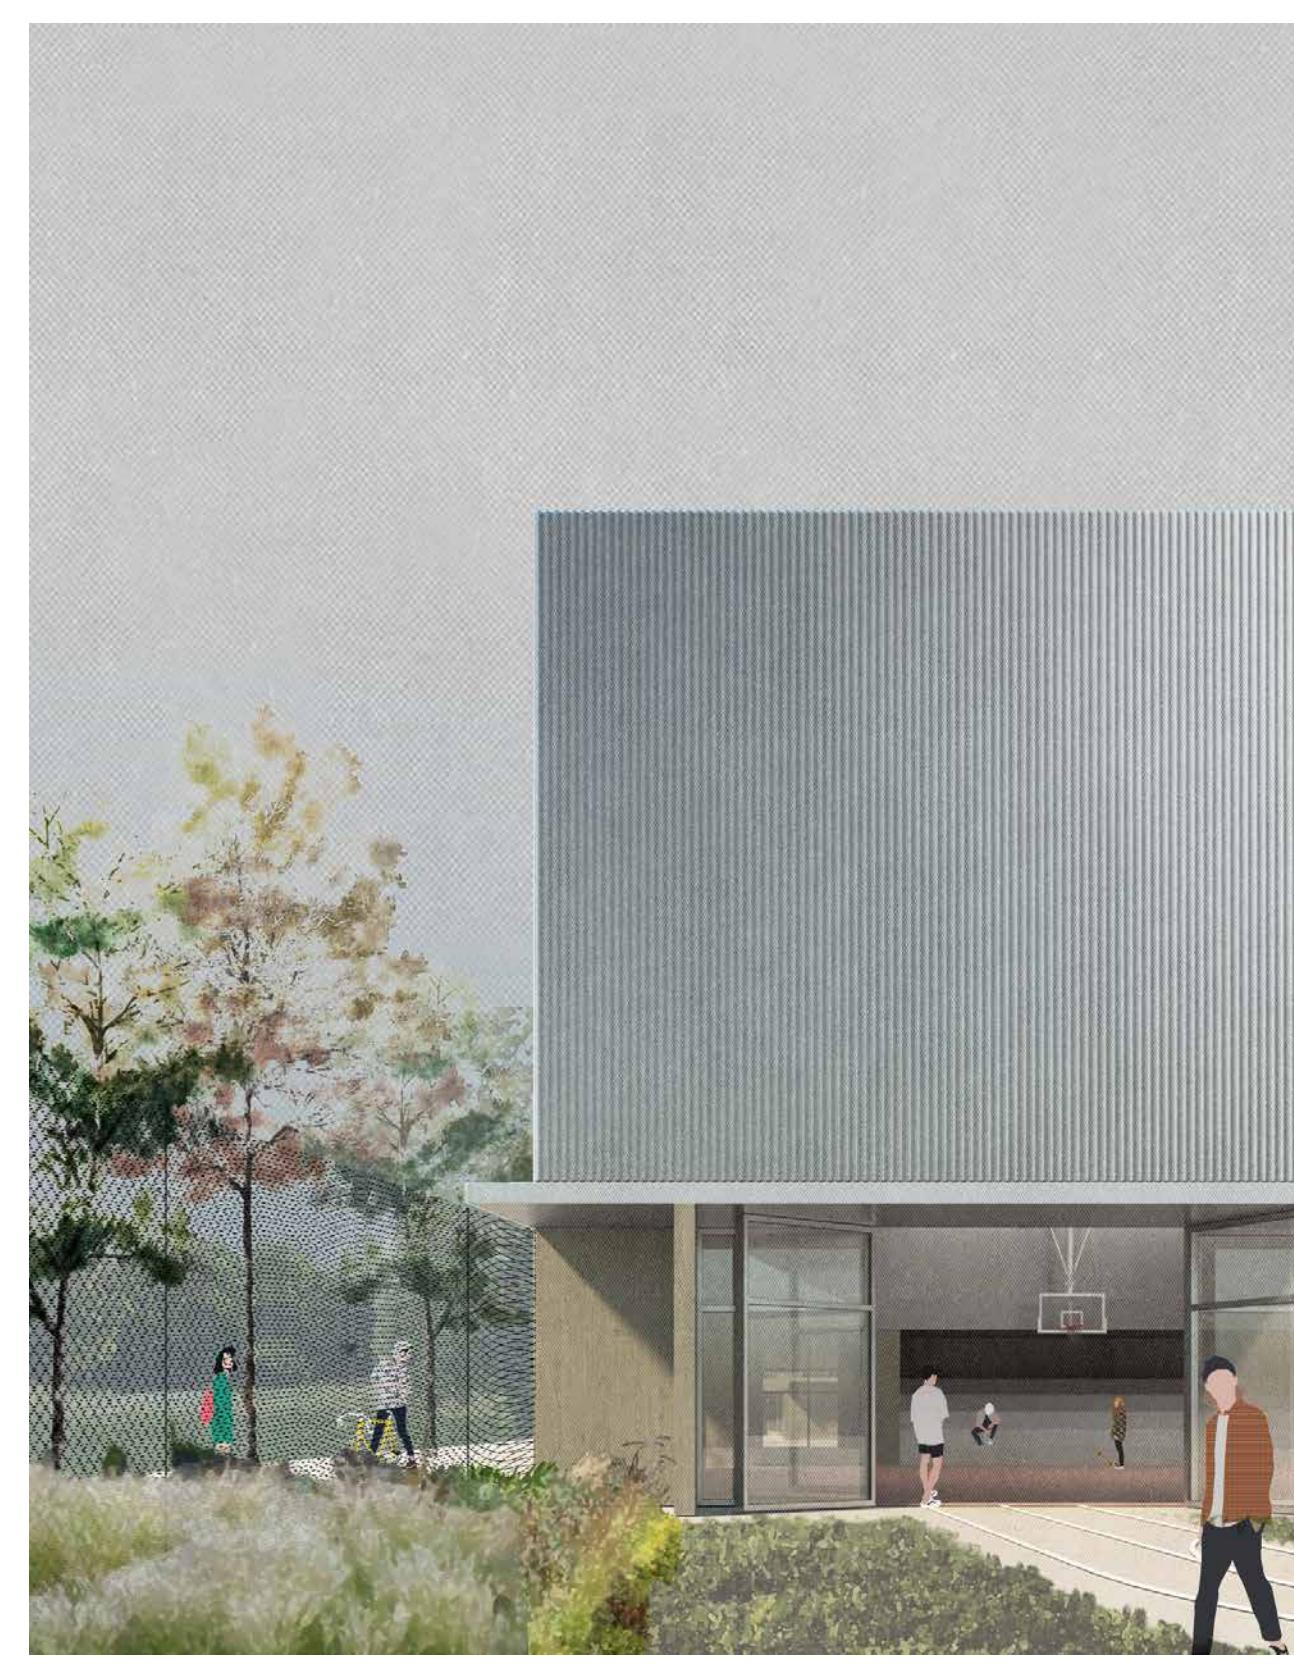


LA PALESTRA VISTA DAL GIARDINO

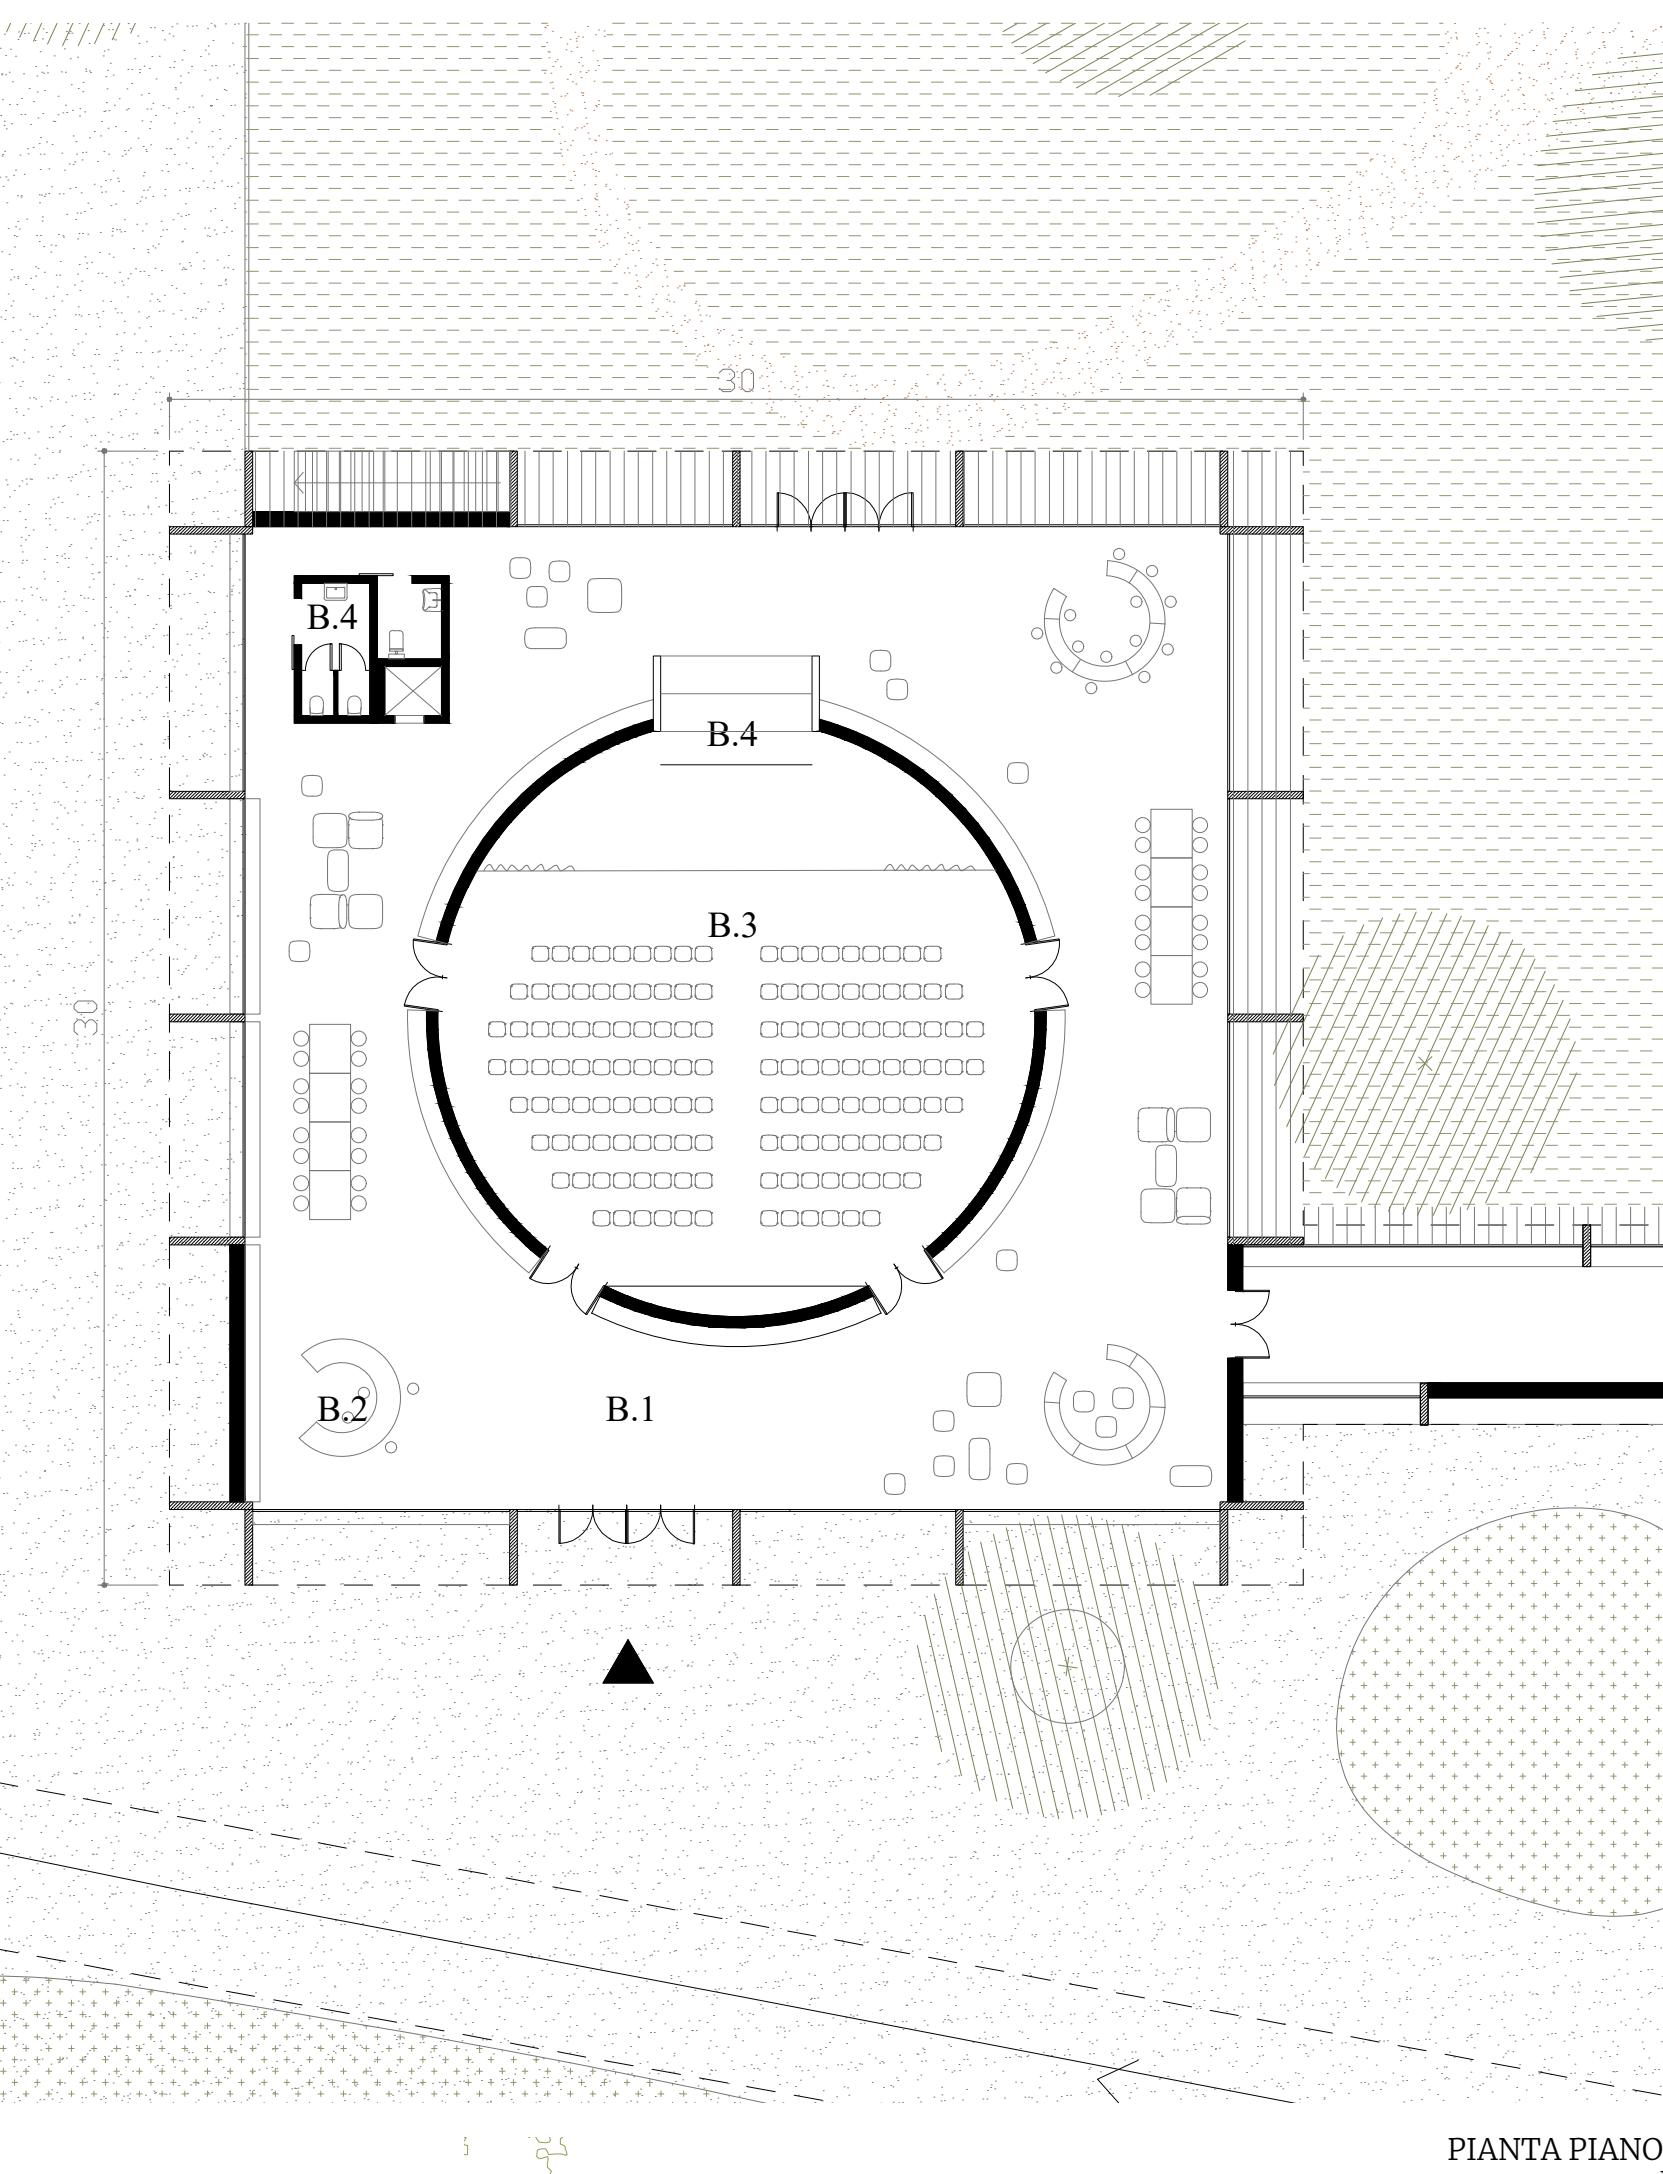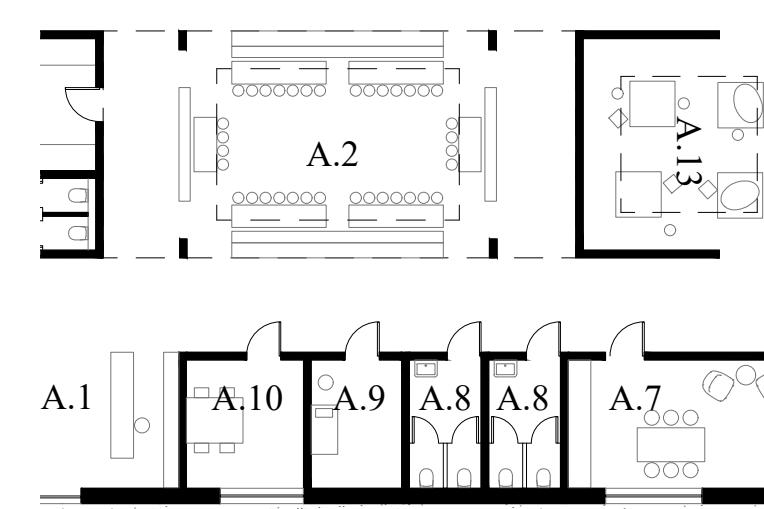


PIANTA PIANO TERRA
scala 1:200

BIBLIOTECA, Legenda con superfici nette


B.1	Biblioteca	404	mq
B.2	Spazio info point e ad uso associazioni	1	mq
B.3	Auditorium 150 posti	160	mq
B.4	Boccascena	40	mq
B.5	Servizi igienici	15	mq

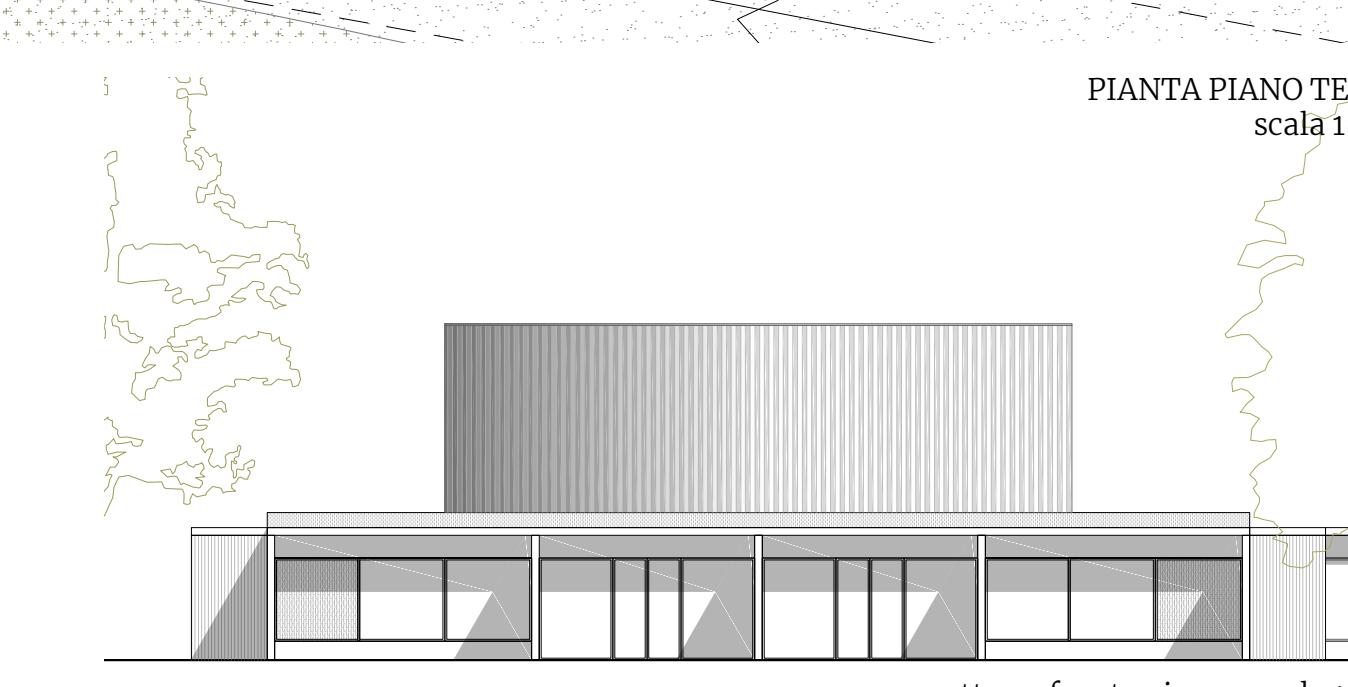

prospetto su fronte piazza, scala 1:200


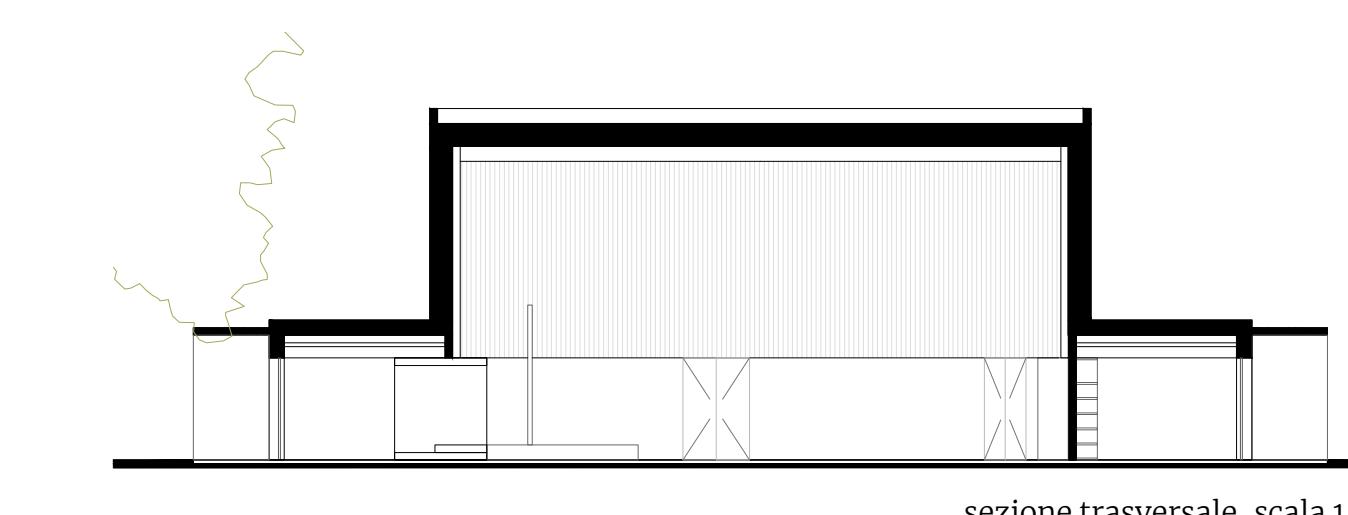


sez. trasversale, scala 1:200

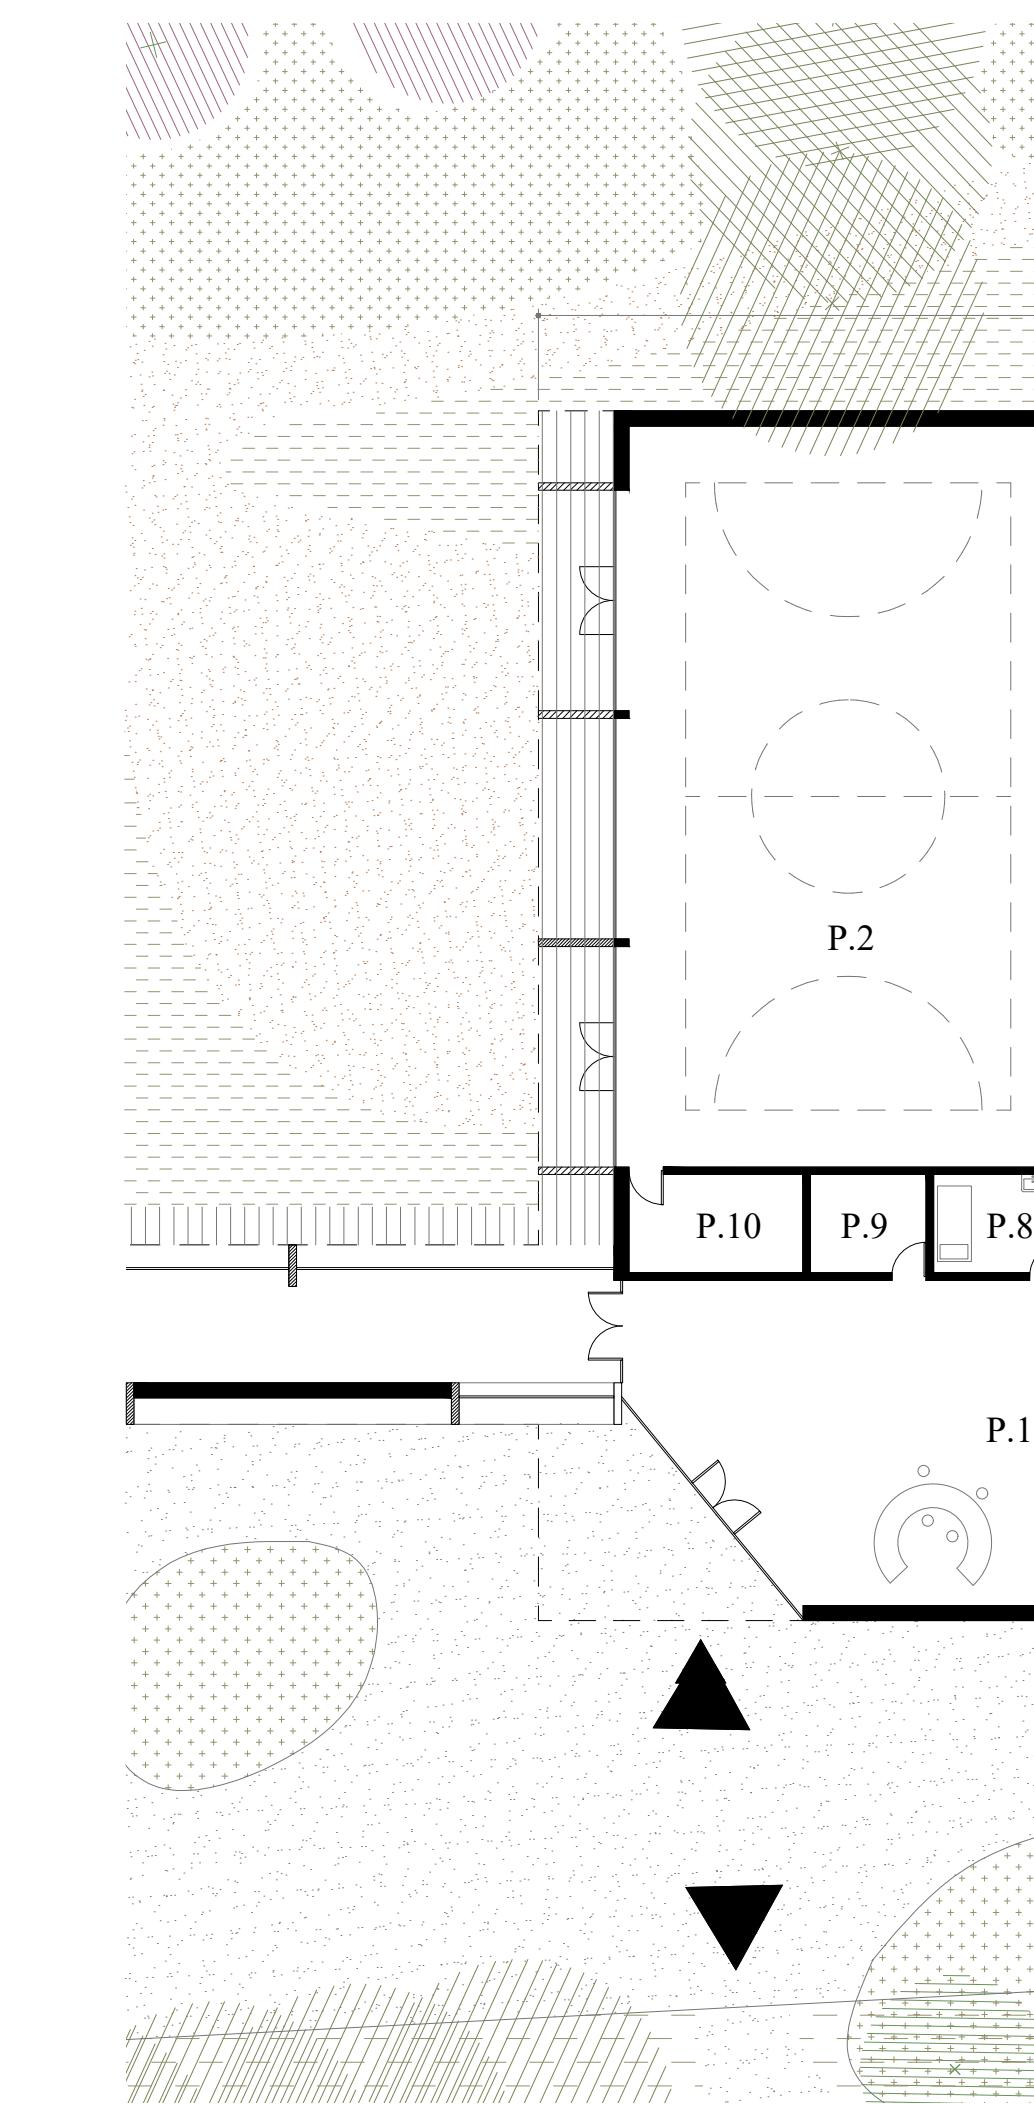

PALESTRA, Legenda con superfici nette

P.1	Atrio con info point	83	mq
P.2	Palestra 20x12	608	mq
P.3	Palestra 32x12	608	mq
P.4	Nucleo spogliatoio per atleti/artisti	45	mq
P.5	Nucleo spogliatoio per insegnanti/artisti	16	mq
P.6	Servizi igienici pubblico	8,5	mq
P.7	Vano tecnico/pulizie	5,5	mq
P.8	Ateneo	9	mq
P.9	Locale di controllo e segreteria associazioni	8	mq
P.10	Deposito palestra piccola	12	mq
P.11	Deposito palestra grande	9	mq
P.12	Tribuna 100 posti	50	mq

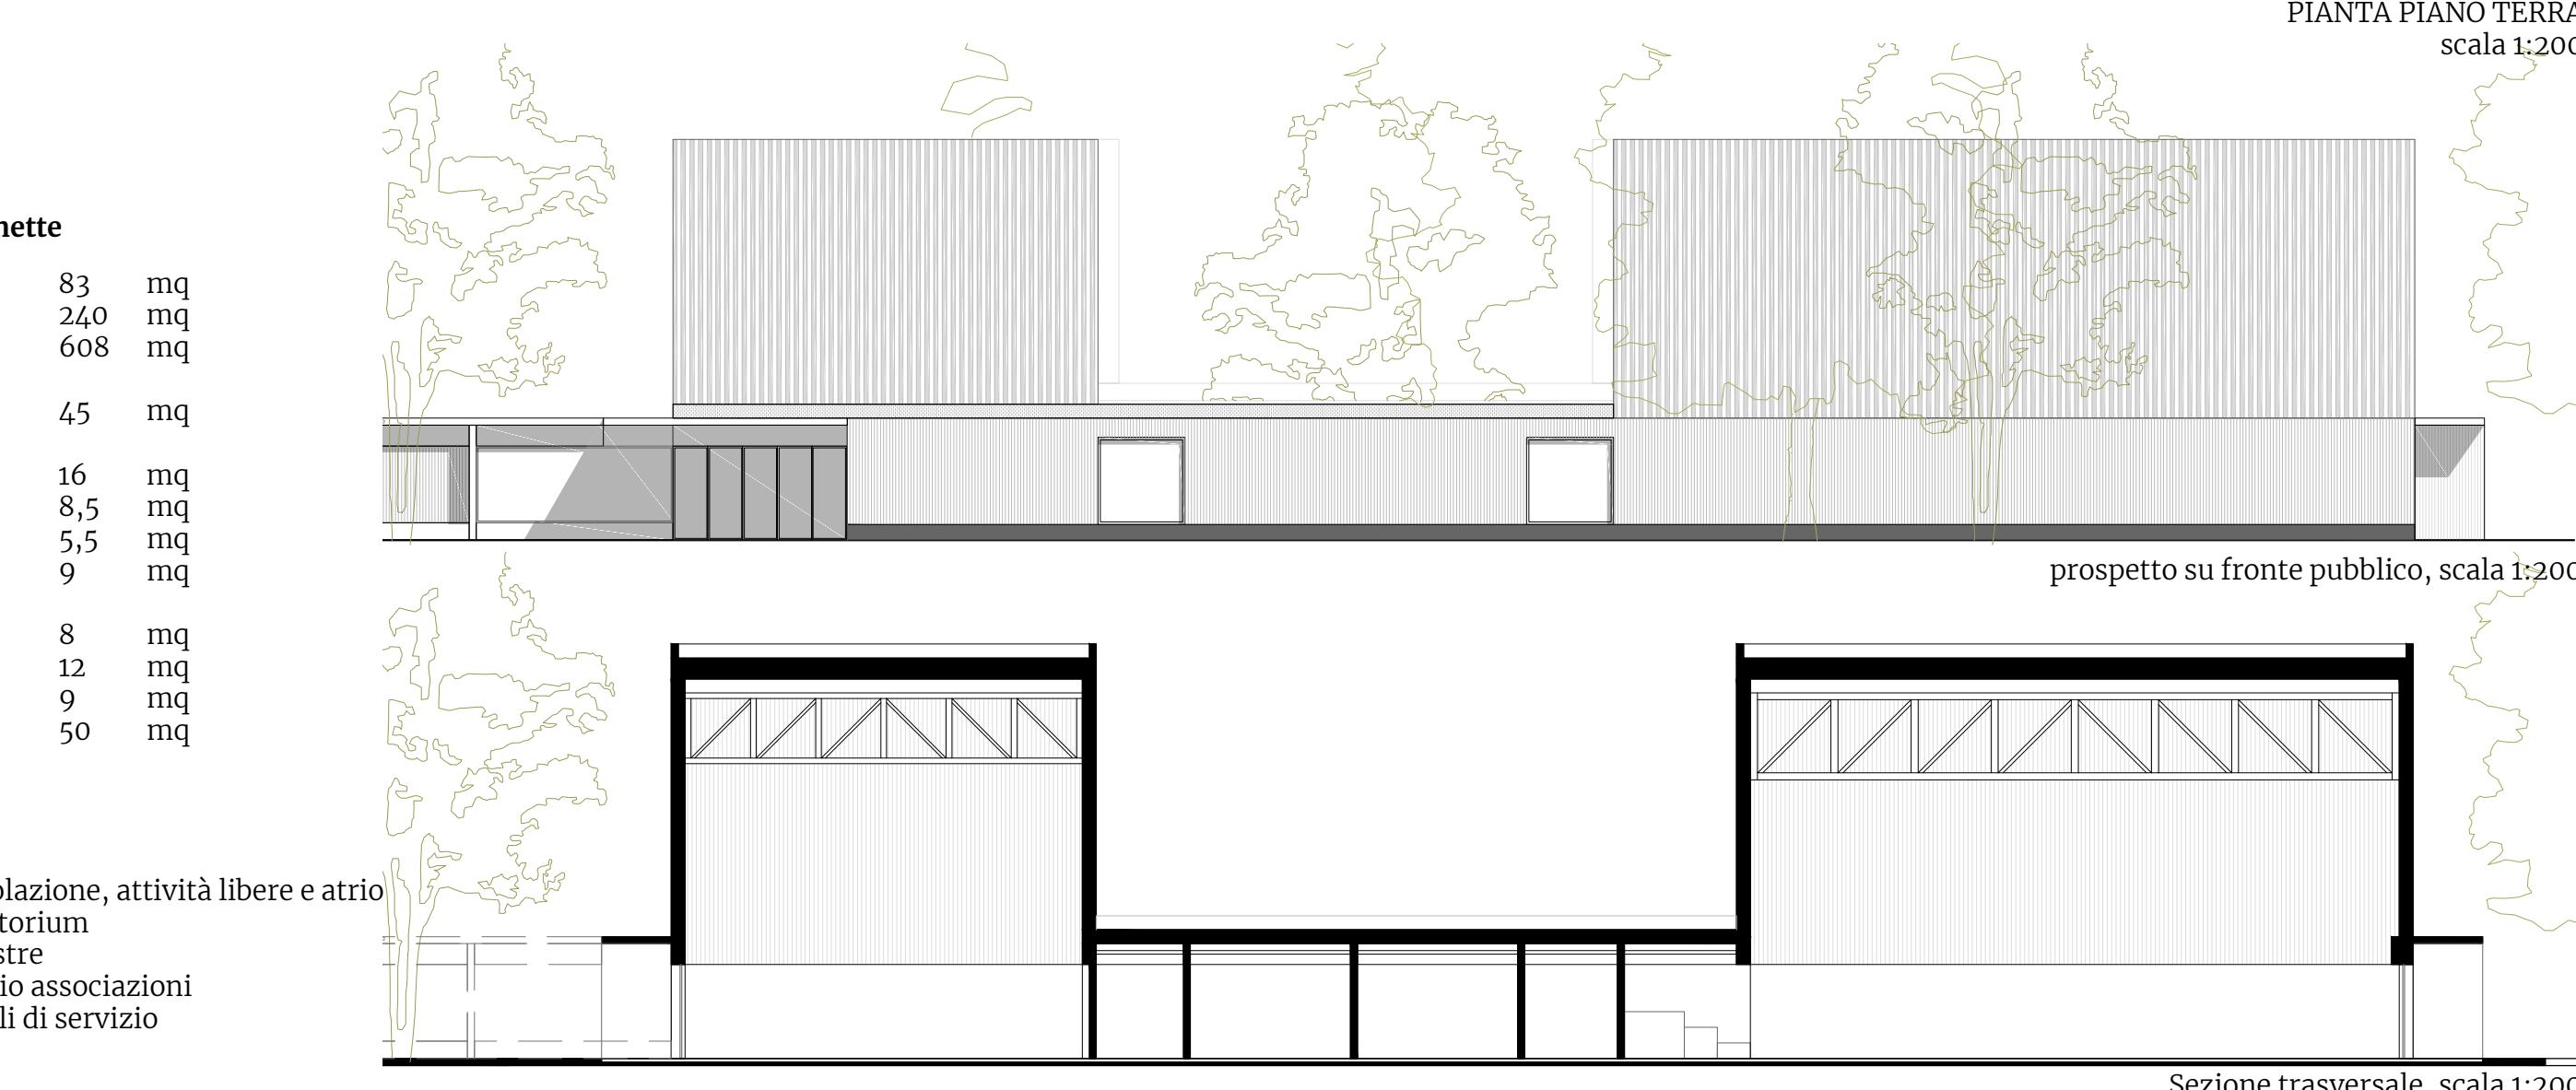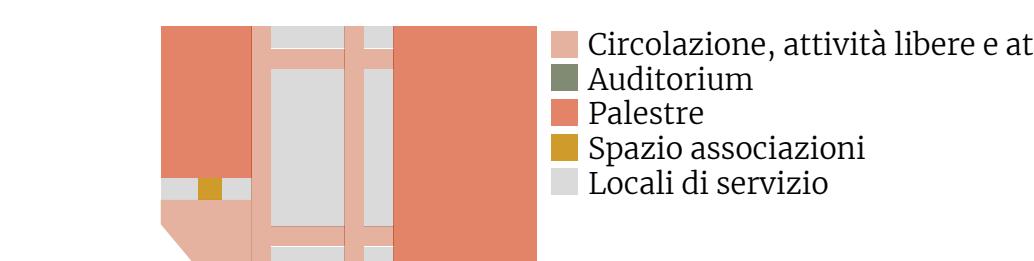

sez. trasversale, scala 1:200