PLANIMETRIA DEL PIANO TERRA (Q.TA 0.00) DEL POLO SCOLASTICO (SCUOLA SECONDARIA DI PRIMO GRADO) E PIANTE DEI PIANI SUPERIORI DELLE EMERGENZE ARCHITETTONICHE A E B
SCALA 1:200

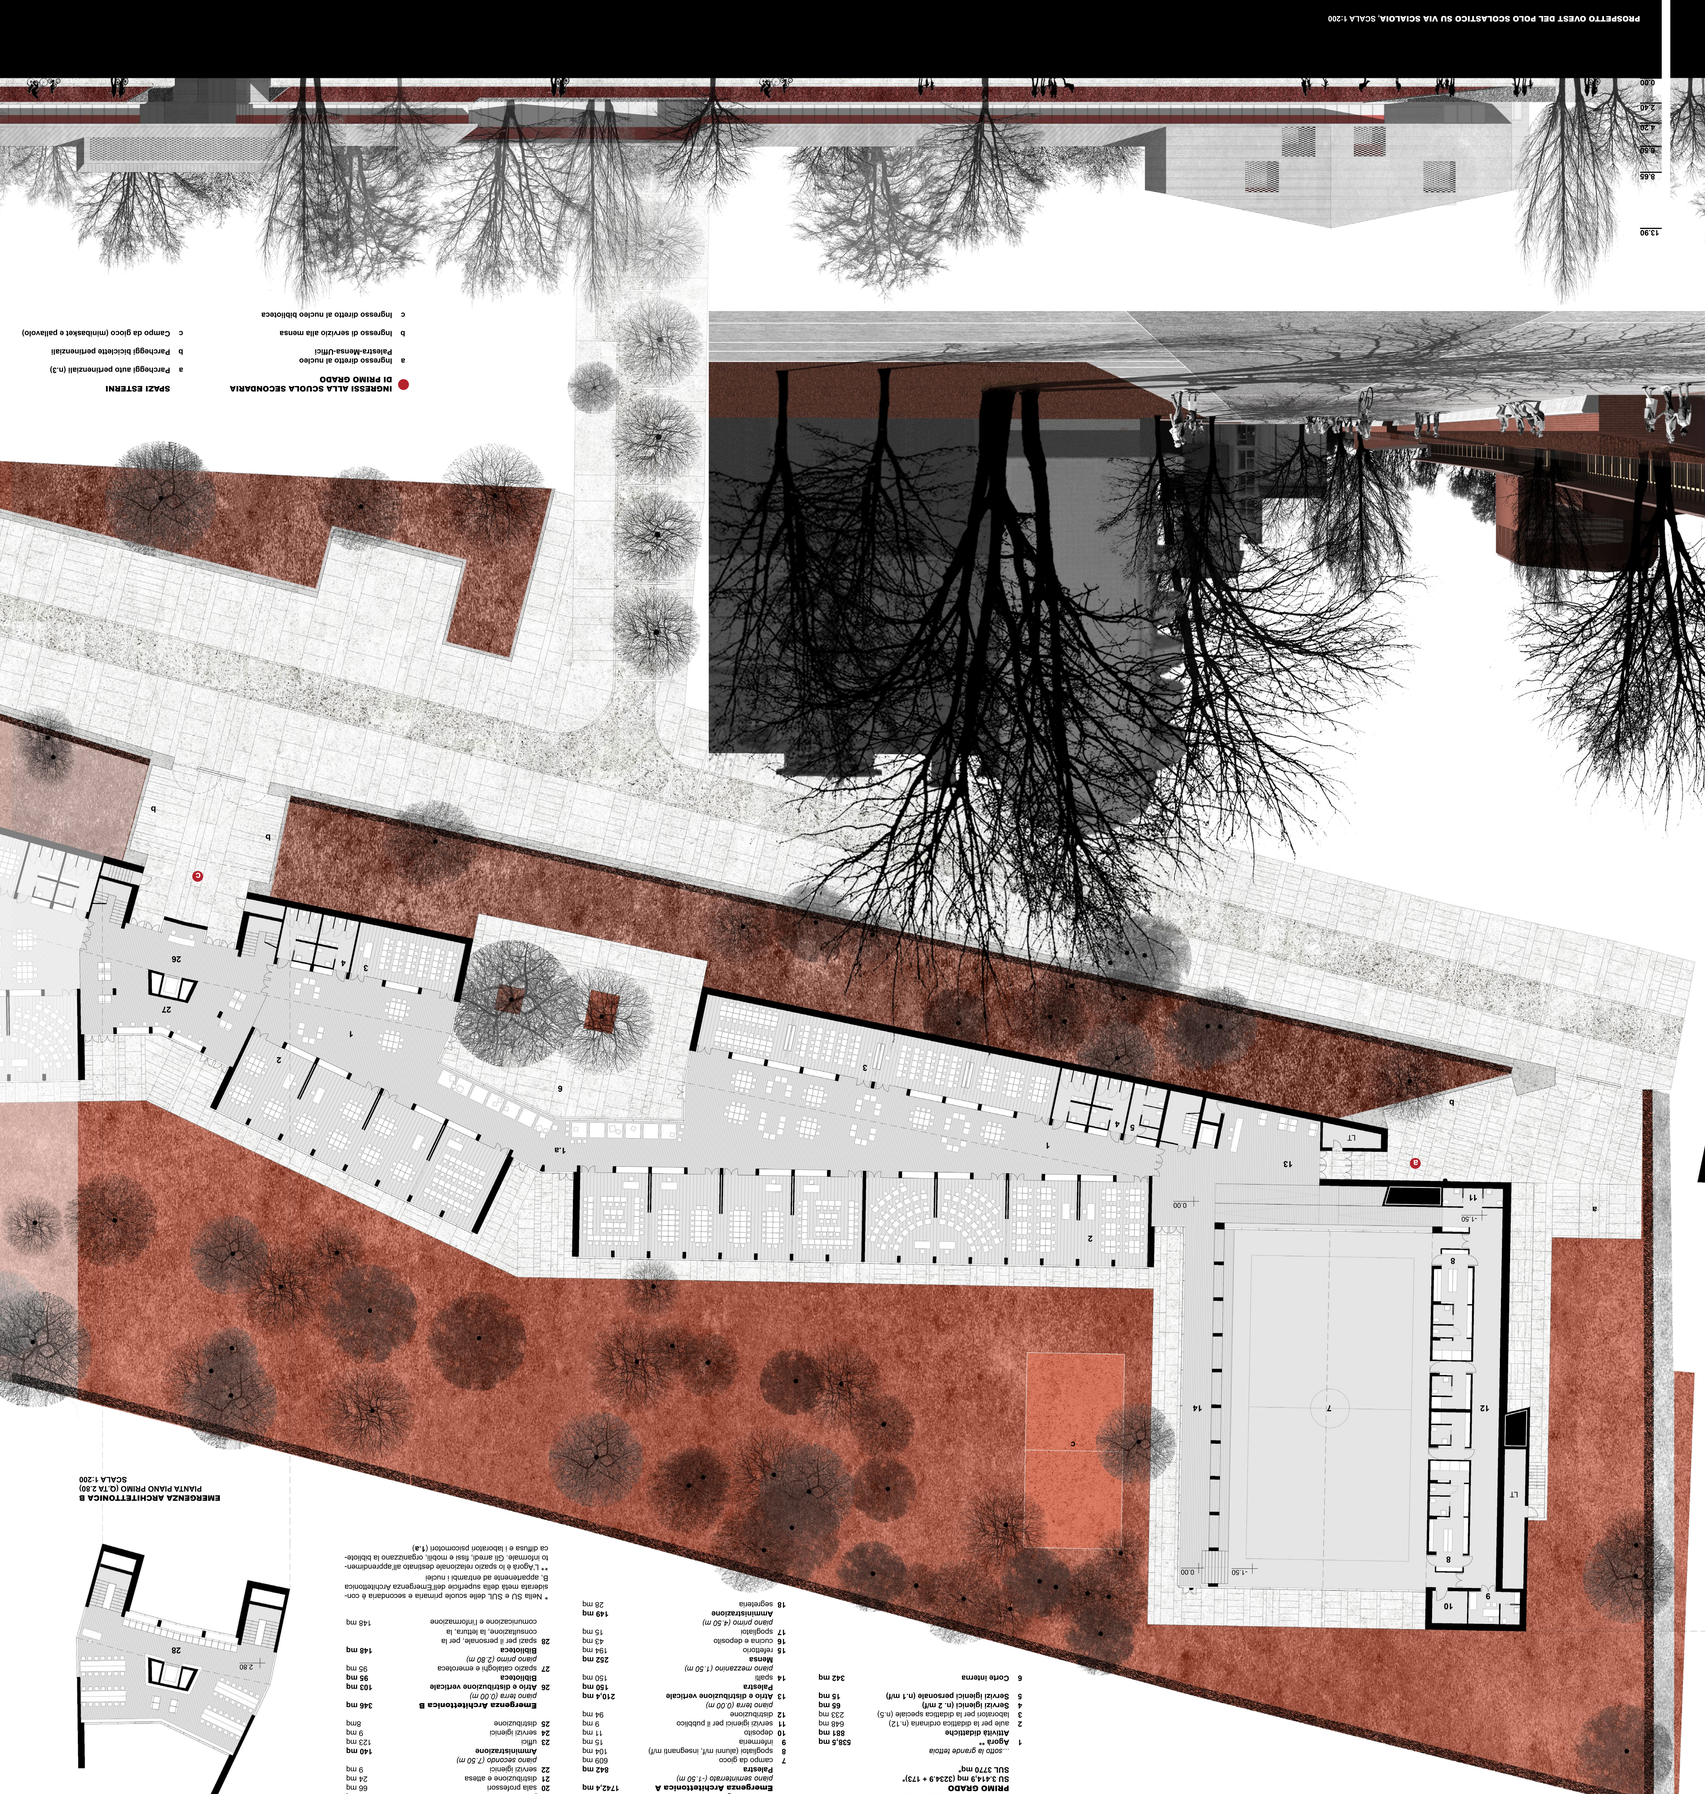

SCUOLA SECONDARIA DI PRIMO GRADO
SU 3.414,9 mq (3234,9 + 173)*
SUL 3770 mq*

Emergenza Architettonica A
piano seminterrato (-1.50 m)
Palestra 842 mq
7 campo da gioco 602 mq
8 spogliatoi (alunni m/f, insegnanti m/f) 104 mq
9 infermeria 15 mq
10 deposito 11 mq
11 servizi igienici per il pubblico 15 mq
12 distribuzione 9 mq
Atrio e distribuzione verticale 210,4 mq
piano terra (0.00 m)
Palestra 150 mq
13 ingresso 150 mq
14 spalti 342 mq
piano mezzanino (1.50 m)
Mensa 282 mq
15 refettorio 194 mq
16 cucina e deposito 43 mq
17 spogliatoi 15 mq
Amministrazione 148 mq
18 segreteria 25 mq

Emergenza Architettonica B
Atrio e distribuzione verticale 346 mq
piano terra (0.00 m)
Biblioteca 148 mq
27 spazio cataloghi e emeroteca 95 mq
piano primo (2.80 m)
Biblioteca 148 mq
28 sguardi per il pensatoio, per la consultazione, la lettura, la comunicazione e l'informazione 148 mq

19 presidenza 22 mq
20 sala professori 66 mq
21 distribuzione e attesa 24 mq
22 servizi igienici 9 mq
Amministrazione 146 mq
piano secondo (7.50 m)
23 ufficio 123 mq
24 servizi igienici 9 mq
25 distribuzione 6mq

* Nella SU e SUL delle scuole primaria e secondaria è compresa anche la superficie della palestra.
** L'Agorà è lo spazio relazionale destinato all'apprendimento informale. Gli arredi, fissi e mobili, organizzano la biblioteca diffusa e i laboratori piccoli (**1.a**).

INGRESSI ALLA SCUOLA SECONDARIA DI PRIMO GRADO
a Ingresso diretto al nucleo Palestra-Mensa-Uffici
b Ingresso di servizio alla mensa
c Ingresso diretto al nucleo biblioteca

SPAZI ESTERNI
a Parcheggi auto pertinenziali (n.3)
b Parcheggi biciclette pertinenziali
c Campo da gioco (minibasket e pallavolo)

EMERGENZA ARCHITETTONICA B
PIANTA PIANO PRIMO (Q.TA 2.80)
SCALA 1:200

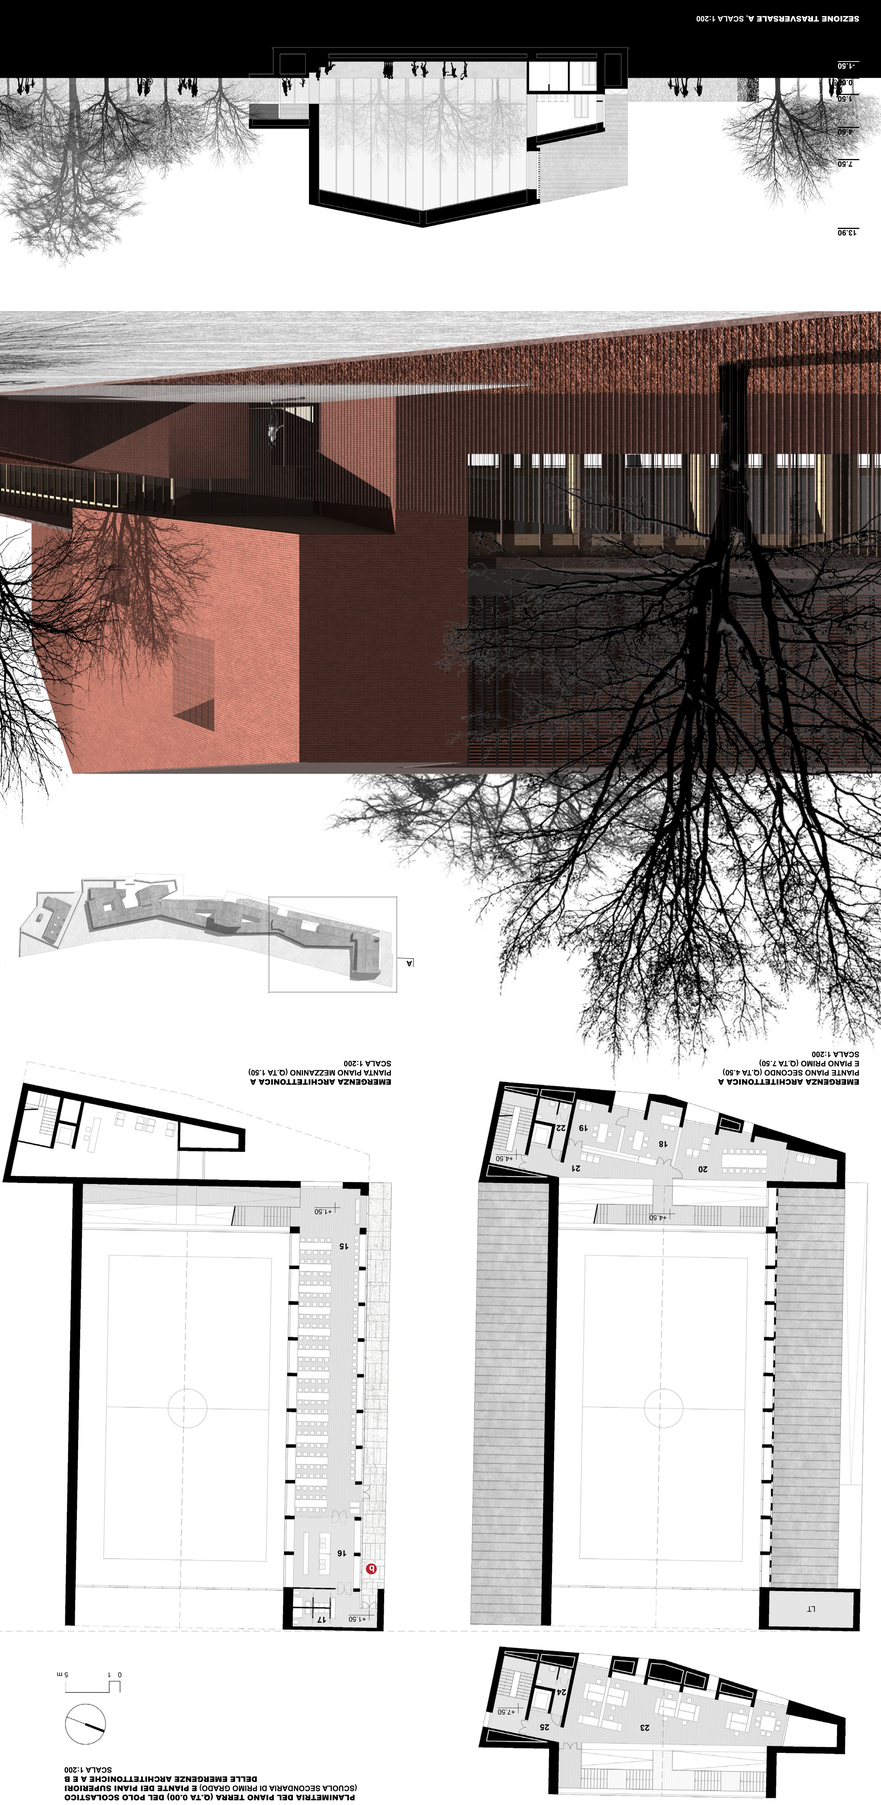

EMERGENZA ARCHITETTONICA A
PIANTE PIANO SECONDO (Q.TA 4.50) E PIANO PRIMO (Q.TA 7.50)
SCALA 1:200

EMERGENZA ARCHITETTONICA A
PIANTA PIANO MEZZANINO (Q.TA 1.50)
SCALA 1:200

PROSPETTO OVEST DEL POLO SCOLASTICO SU VIA SCIALOIA, SCALA 1:200

SEZIONE TRASVERSALE A, SCALA 1:200