


Via Scialoia 15

probabile presenza di n. 1 serbatoio non in funzione
da 12mc

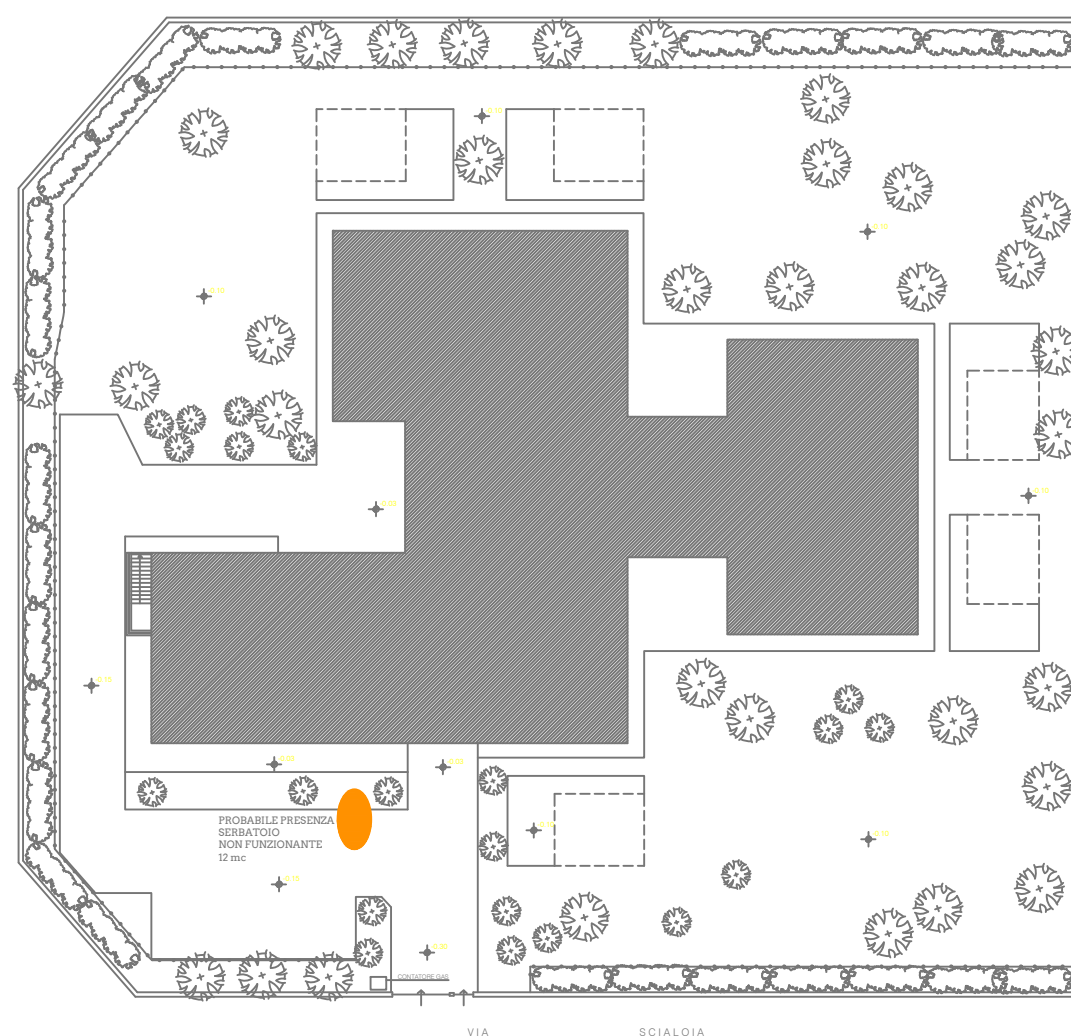

PLANIMETRIA GENERALE



MILANO IN CRESCITA SCIALOIA
CONCORSO INTERNAZIONALE DI PROGETTAZIONE SCUOLE



3.6 Indagine serbatoi | via Scialoia 15
scala 1:200