

Tav 2


PIANTA P.T. ASILO E SCUOLA DELL'INFANZIA | scala 1:200



SCHEMA FUNZIONALE ASILO

1. SEZIONI	2. SERVIZI IN COMUNE	3. LABORATORI
spazio gioco e attività 183 mq	locale passeggini 36 mq	atelier pitture 150 mq
spazio pranzo 77 mq	altro 143 mq	quadra 13 mq
spazio riposo 83 mq	lavanderia 42 mq	deposito 86 mq
spazio cura e igiene 49 mq	locali pluriluso 40 mq	servizi igienici 36 mq
	locale tecnico 36 mq	infermeria 20 mq

SCHEMI FLESSIBILITÀ AULE ASILO

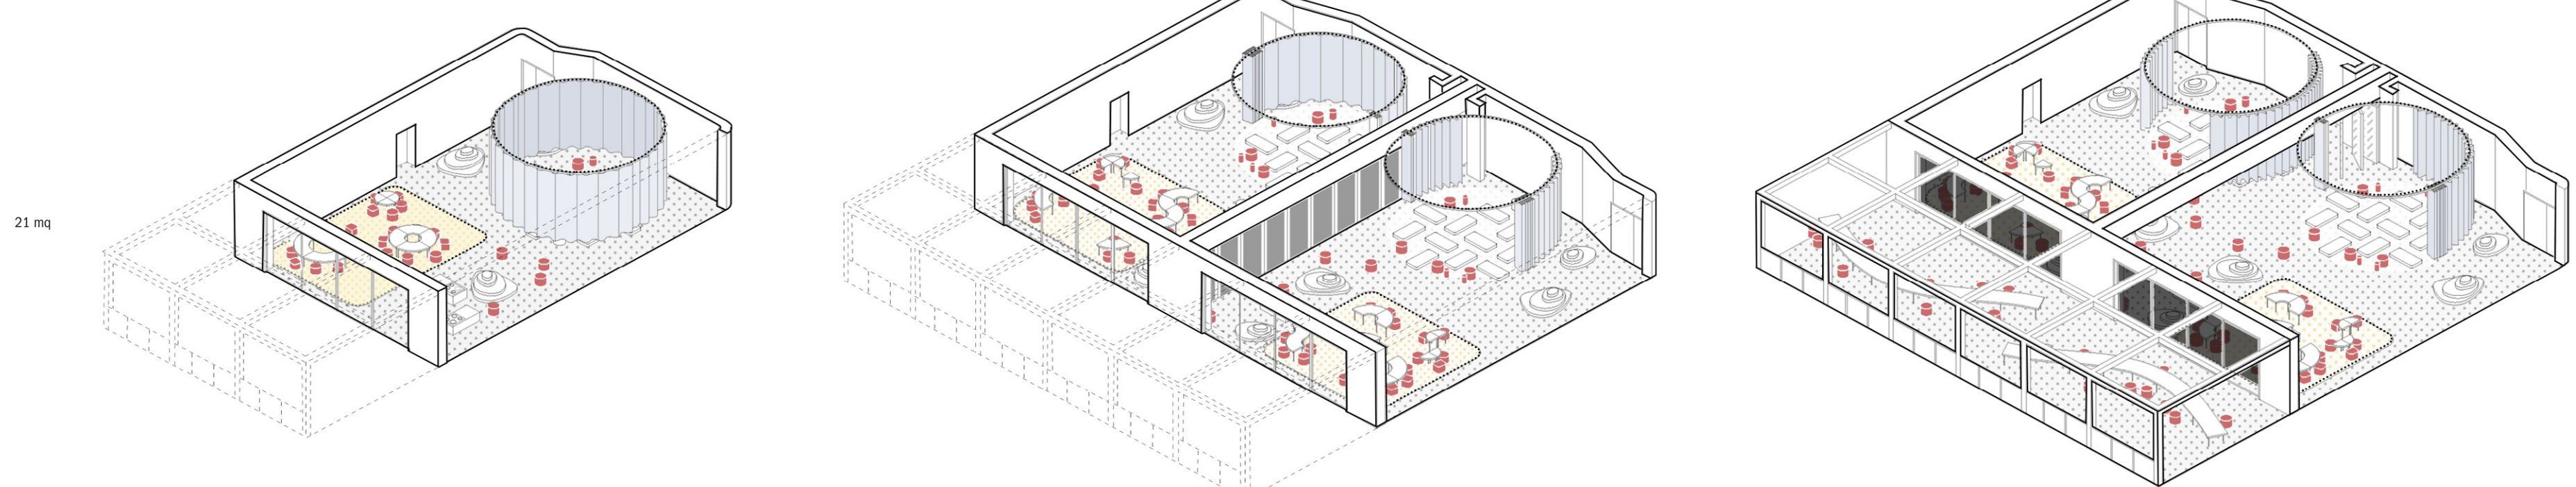


SCHEMA FUNZIONALE SCUOLA DELL'INFANZIA

1. ATTIVITÀ DIDATTICHE	4. SERVIZI IGIENICI	AUDITORIUM
spazio attività a tavolino 484 mq	servizi igienici 52 mq	teatro e servizi 100 mq
spazio attività speciali 119 mq	locale tecnico 37 mq	distribuzione verticale 22 mq
spazio attività libero 251 mq	lavanderia 42 mq	
spazio attività pratiche 360 mq		


2. MENSA	3. ASSISTENZA
refettorio 180 mq	atrio 63 mq
cucina 90 mq	locale gestione e controllo 101 mq
deposito e spogliatoi 80 mq	segreteria 28 mq
	archivio 13 mq
	sala insegnanti 33 mq
	deposito 54 mq
	infermeria 14 mq

RIPOSO
all'interno dell'aula, attraverso un sistema di tende a binario si definisce uno spazio per il riposo

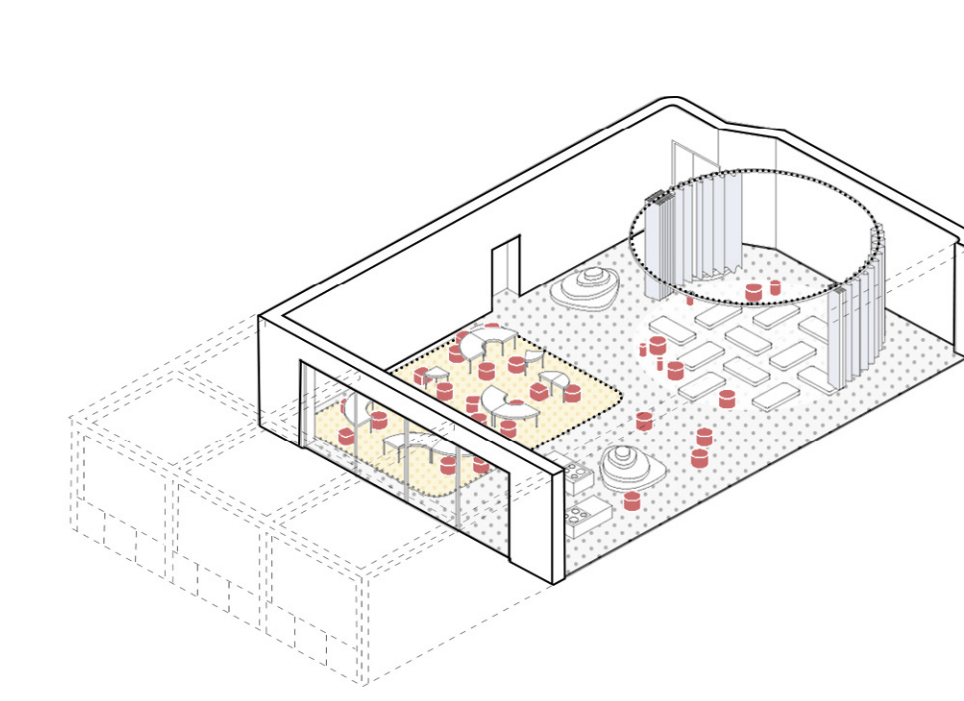


ATTIVITÀ E GIOCO
L'aula è dotata di spazi flessibili per lo sviluppo delle differenti attività

CONFIGURAZIONE SINGOLA AULA
le aule affiancate sono separate da pannellature mobili che scorrono e si impacchettano.

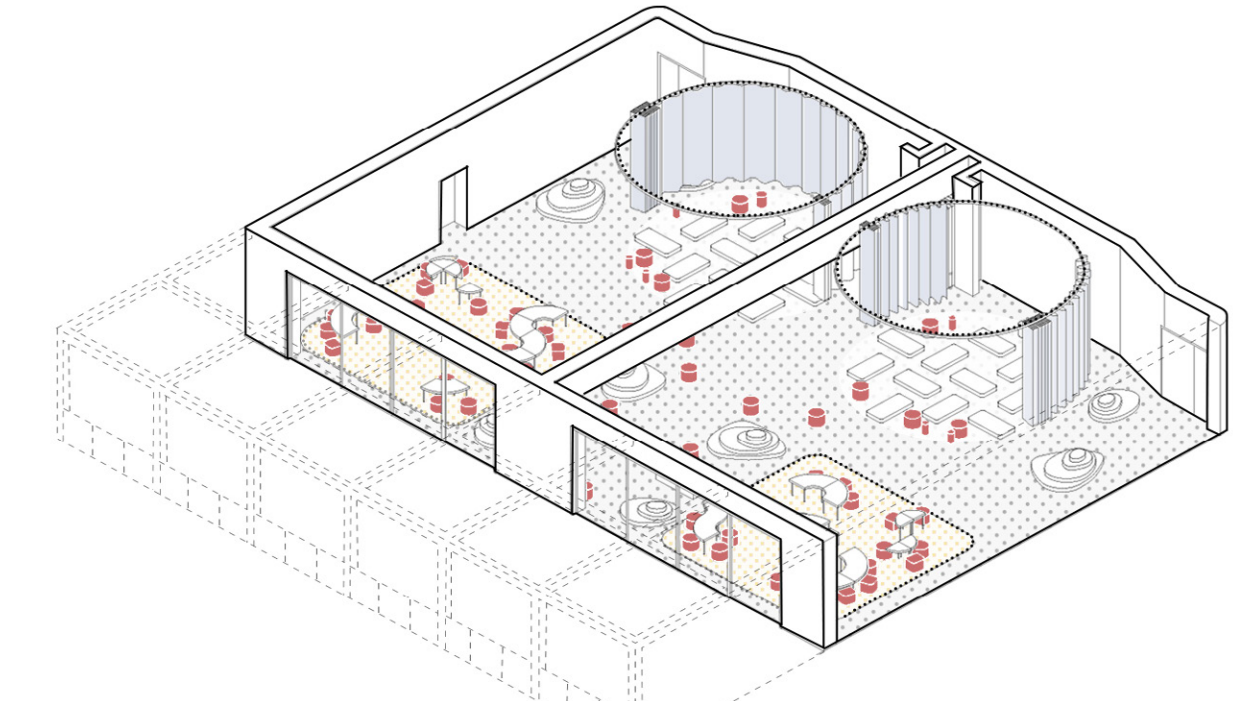


CONFIGURAZIONE DOPPIA AULA
I pannelli mobili consentono l'utilizzo condiviso delle due sezioni.

GIARDINO
le aule hanno una pertinenza esterna predisposta a diventare spazio per la formazione

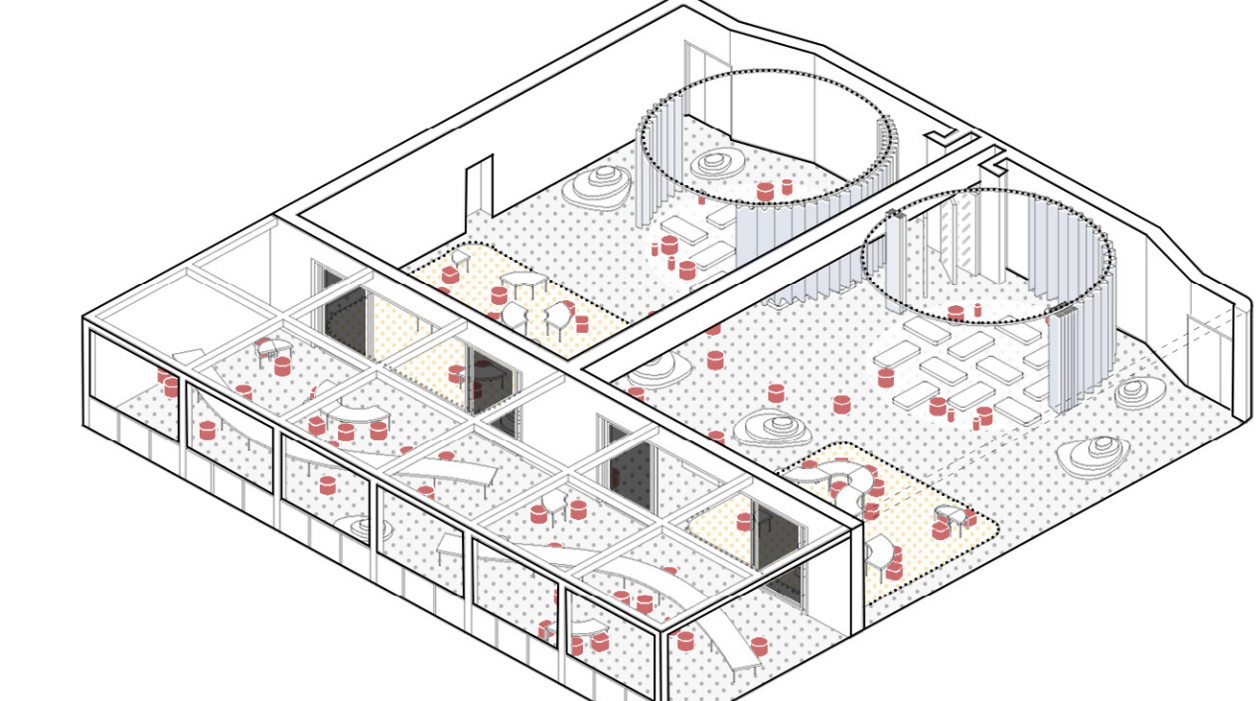

AULA GIARDINO
aprendo gli infissi le aule si estendono all'esterno, consentendo le lezioni all'aperto nelle stagioni favorevoli

DETTAGLIO DEGLI ARREDI DI ASILO E SCUOLA DELL'INFANZIA

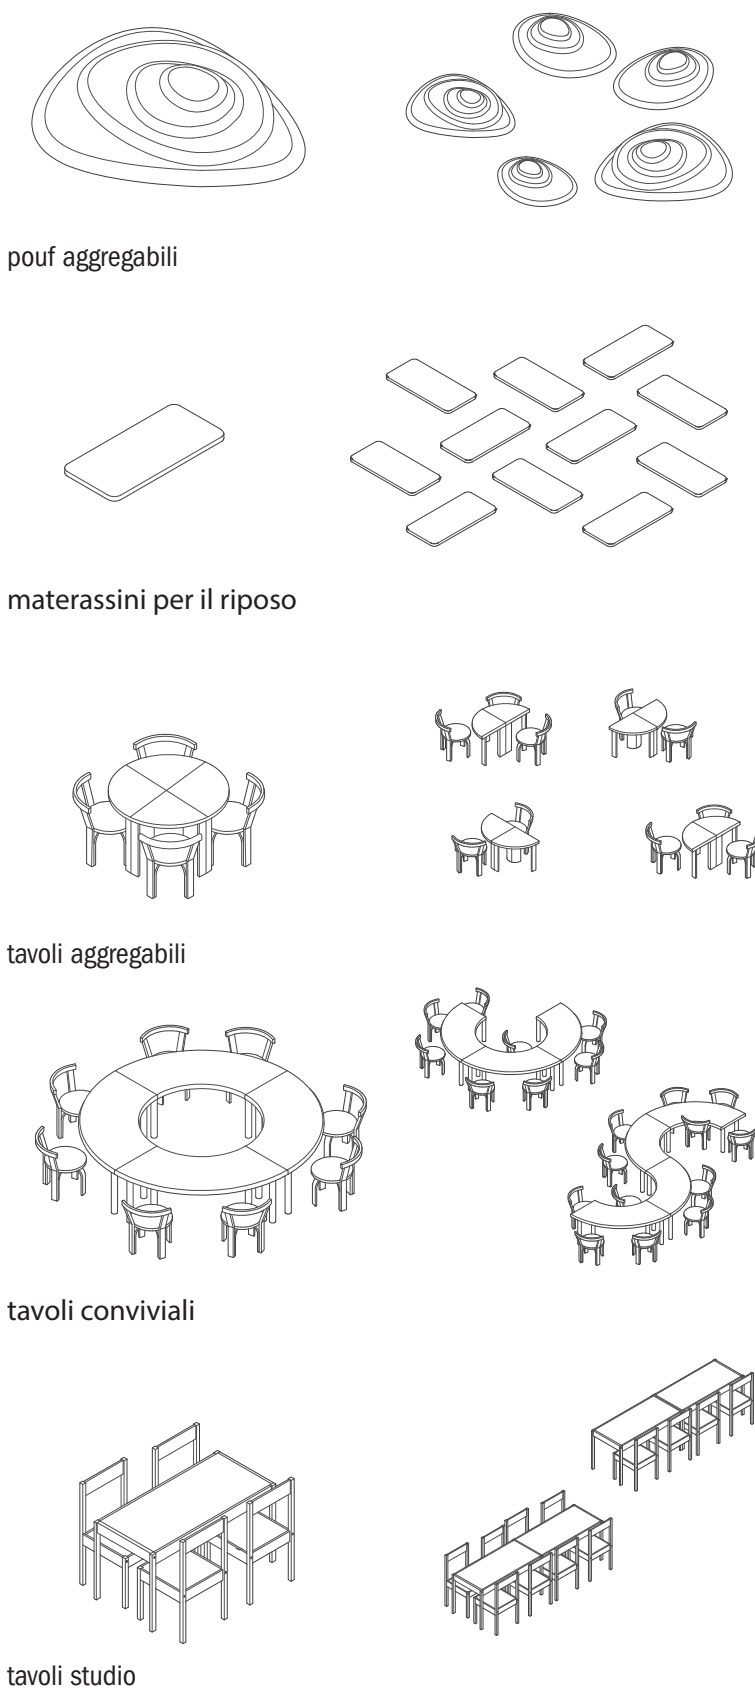

PROMENADE ASILO



PROSPETTO VIA SCIALOIA | scala 1:200

