
Tav 1


MASTERPLAN | scala 1:1000



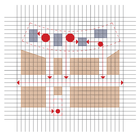


Il concept progettuale nasce dall'**idea di scuola come sistema insediativo**, al tempo stesso modulare e reticolabile, mediante il quale concentrare in un'unica sintassi le scelte e le componenti architettoniche e tecnologiche. L'intero impianto segue una logica sequenziale lineare, opportunamente mediato da "**giunti spaziali**", luoghi dal carattere iconico, un **sistema di orientamento capace di organizzare i flussi e le attività** all'interno dell'ampio Campus Scolastico.
In tal senso, i giunti conquistano spazi strategici sotto il profilo urbano, emergenze architettoniche nate sull'intersezione fra via Scialoia e gli assi ad essa perpendicolari.
Veri e propri catalizzatori visivi e sociali.
I volumi scolastici rivelano dall'esterno i diversi livelli didattici in un gioco dinamico di altezze e proporzioni, studiati a misura degli alunni.
Colori e materiali conferiscono alla proposta architettonica un aspetto giocoso, restituendo al progetto l'immagine nuova di **paesaggio didattico e dell'apprendimento**.

LAYER DI PROGETTO

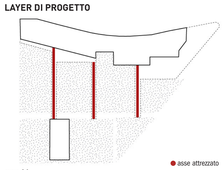


zona 30


gli assi

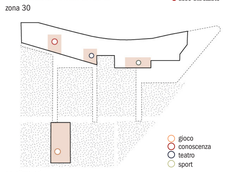


catalizzatori

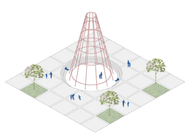
i riferimenti urbani



scuole

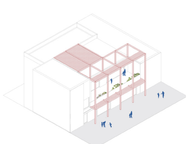

le scuole



infrastruttura verde


gli spazi verdi

COPERTURE ARBOREE ESISTENTI E DI NUOVO IMPIANTO

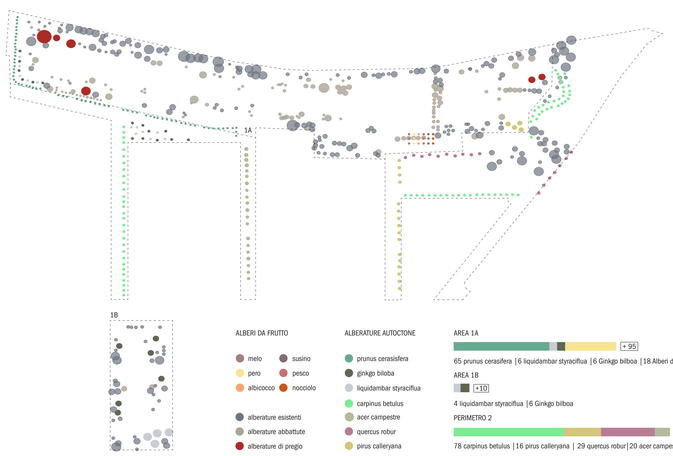

FASI DI REALIZZAZIONE



1 fase



2 fase



3 fase



4 fase

VISTA SCUOLA PRIMARIA - PALESTRA



VISTA CATALIZZATORE / INGRESSO ASILO NIDO

