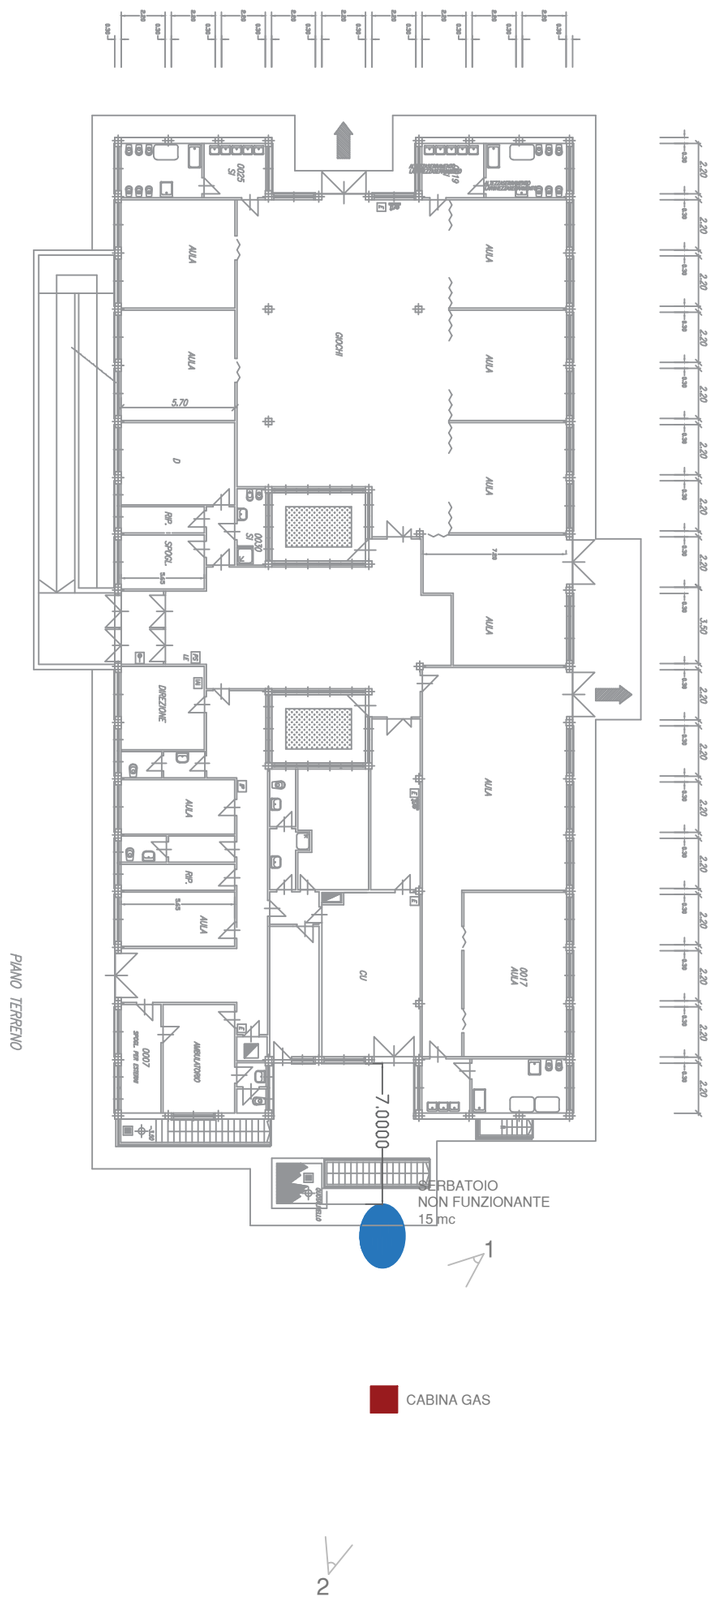

Via Trevi 16
presenza di n. 1 serbatoio non in funzione da 15 mc

MILANO IN CRESCITA SCIALOIA
CONCORSO INTERNAZIONALE DI PROGETTAZIONE SCUOLE

3.6 Indagine serbatoi | via Scialoia 19
scala 1:250