


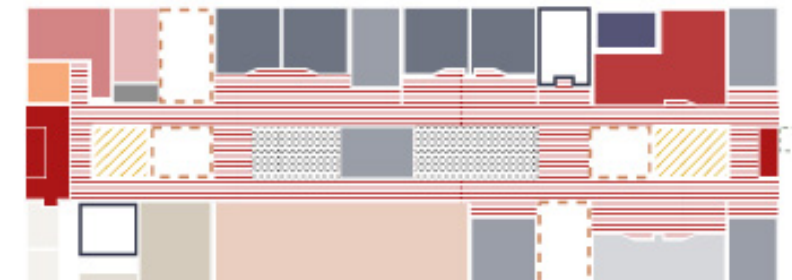


SCHEMA FUNZIONALE SCUOLA PRIMARIA



SCHEMA FUNZIONALE PALESTRE E BIBLIOTECA P.T.




SCHEMA FUNZIONALE SCUOLA SECONDARIA DI PRIMO GRADO

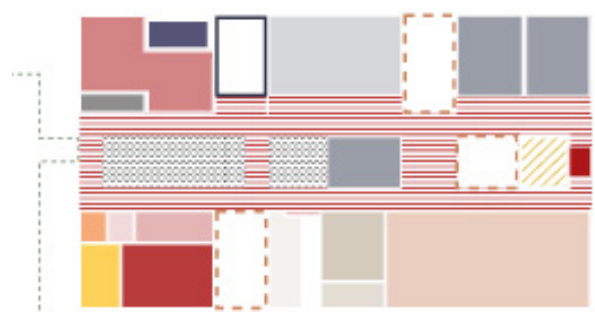


1. ATTIVITA' DIDATTICHE
- classi/aula
 - laboratori ordinari
 - laboratorio psicomotricità
 - laboratorio musica
2. ATTIVITA' COLLETTIVE
- biblioteca
 - palaio
 - hub
3. MENSA
- refettorio
 - locale riposo
 - deposito
 - spogliatoi
4. AMMINISTRAZIONE
- atrio
 - locale controllo
 - segreteria
 - sala d'attesa
 - archivio segreteria
 - sala insegnanti
 - infermeria

SCHEMI FLESSIBILITÀ GRADONATA

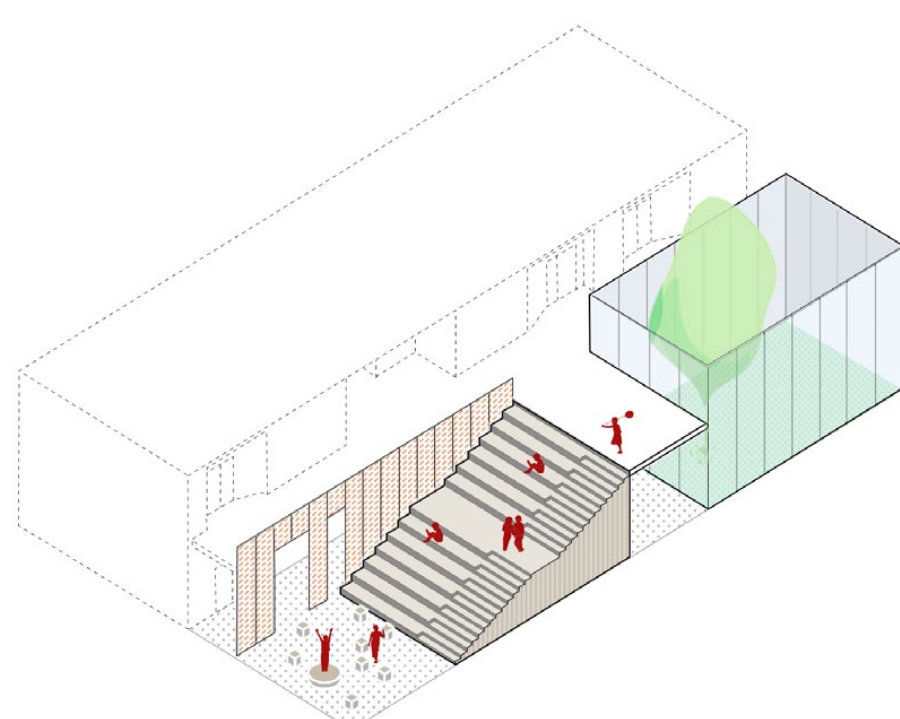


COLLEGAMENTO
la gradonata oltre a costituire un collegamento tra i due piani della scuola favorisce l'aggregazione

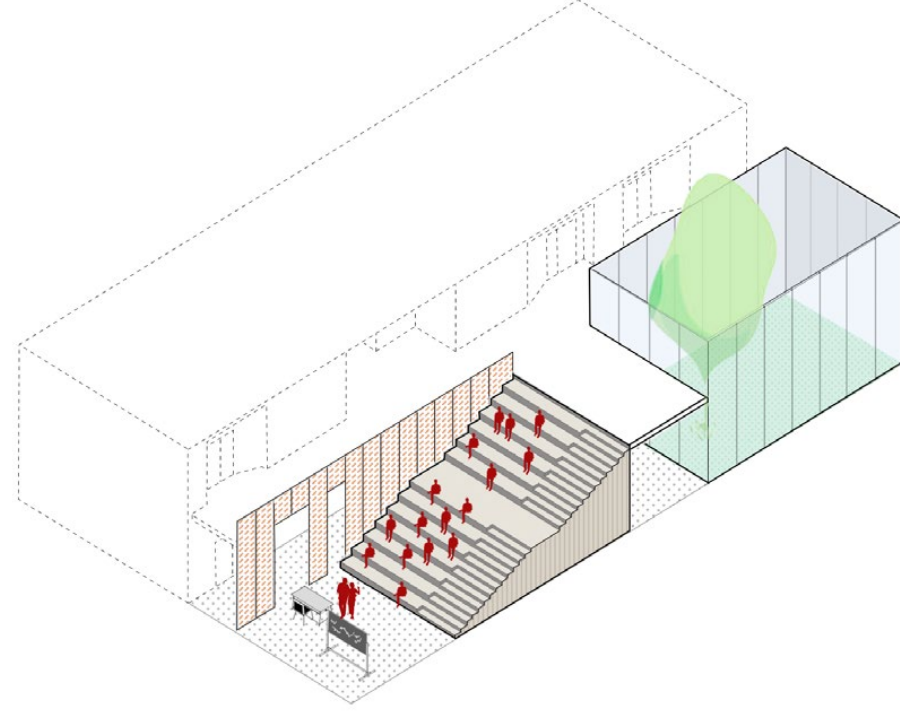


CONFIGURAZIONE SPALTO
assume diverse configurazioni, è uno spazio flessibile oltre che predisposto a diversi usi

SCHEMI FLESSIBILITÀ PALESTRE

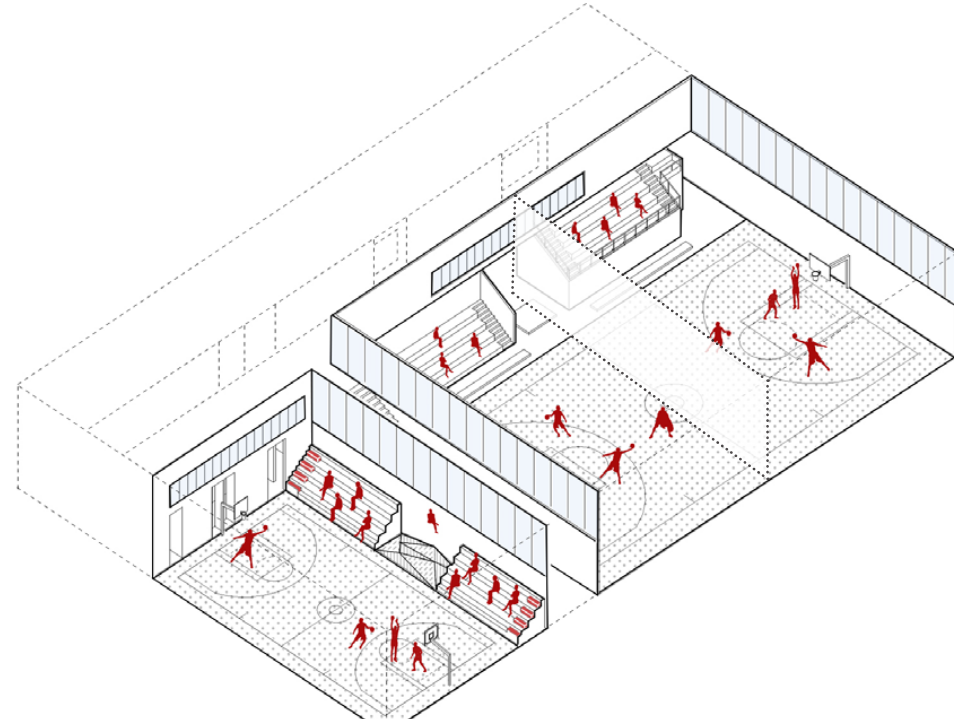


DOPPIA CONFIGURAZIONE
le palestre sono separate e perciò utilizzabili contemporaneamente per attività sportive differenti

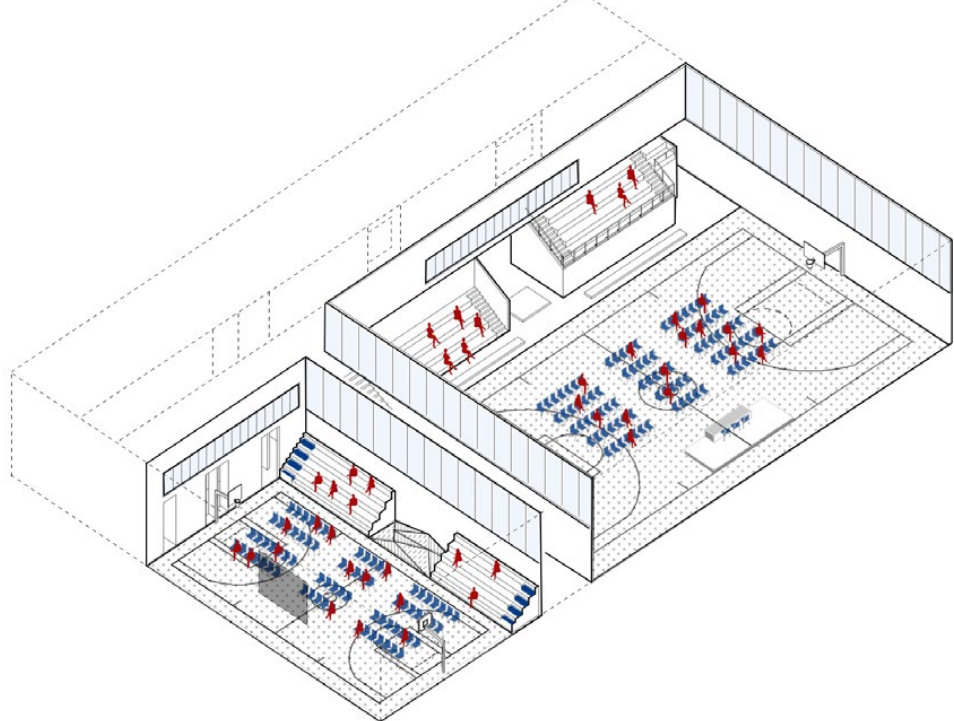


SPAZI POLIFUNZIONALI
le due palestre possono essere utilizzate come spazio conferenze o cineforum

SCHEMI FLESSIBILITÀ REFETTORIO

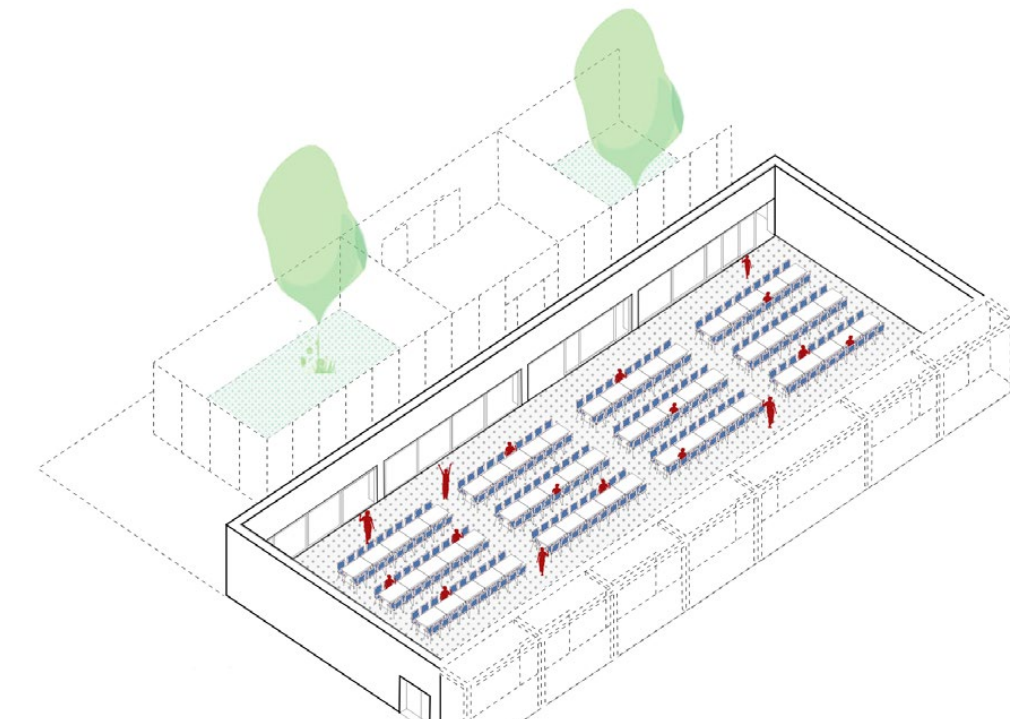

CONFIGURAZIONE MENSA
il refettorio è uno spazio ampio per consumare i pasti in comunione

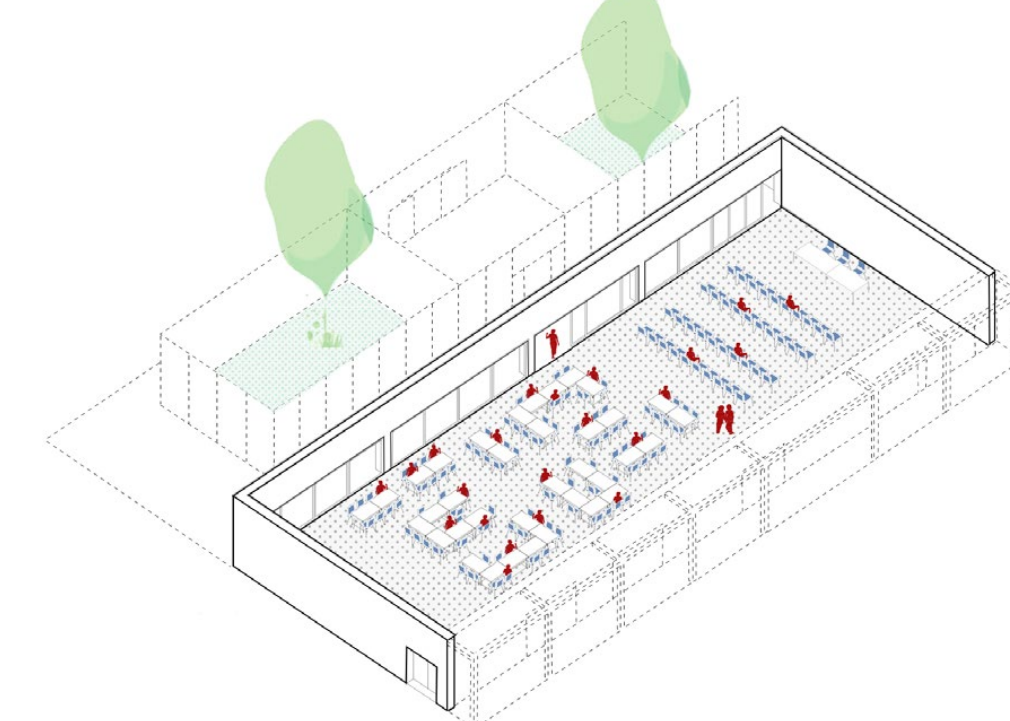


CONFIGURAZIONE SALA
fuori orario può ospitare attività differenti per un numero consistente di persone

SEZIONE TRASVERSALE SCUOLA PRIMARIA | scala 1:200



DETTAGLIO DEGLI ARREDI SCUOLA PRIMARIA E SECONDARIA DI PRIMO GRADO

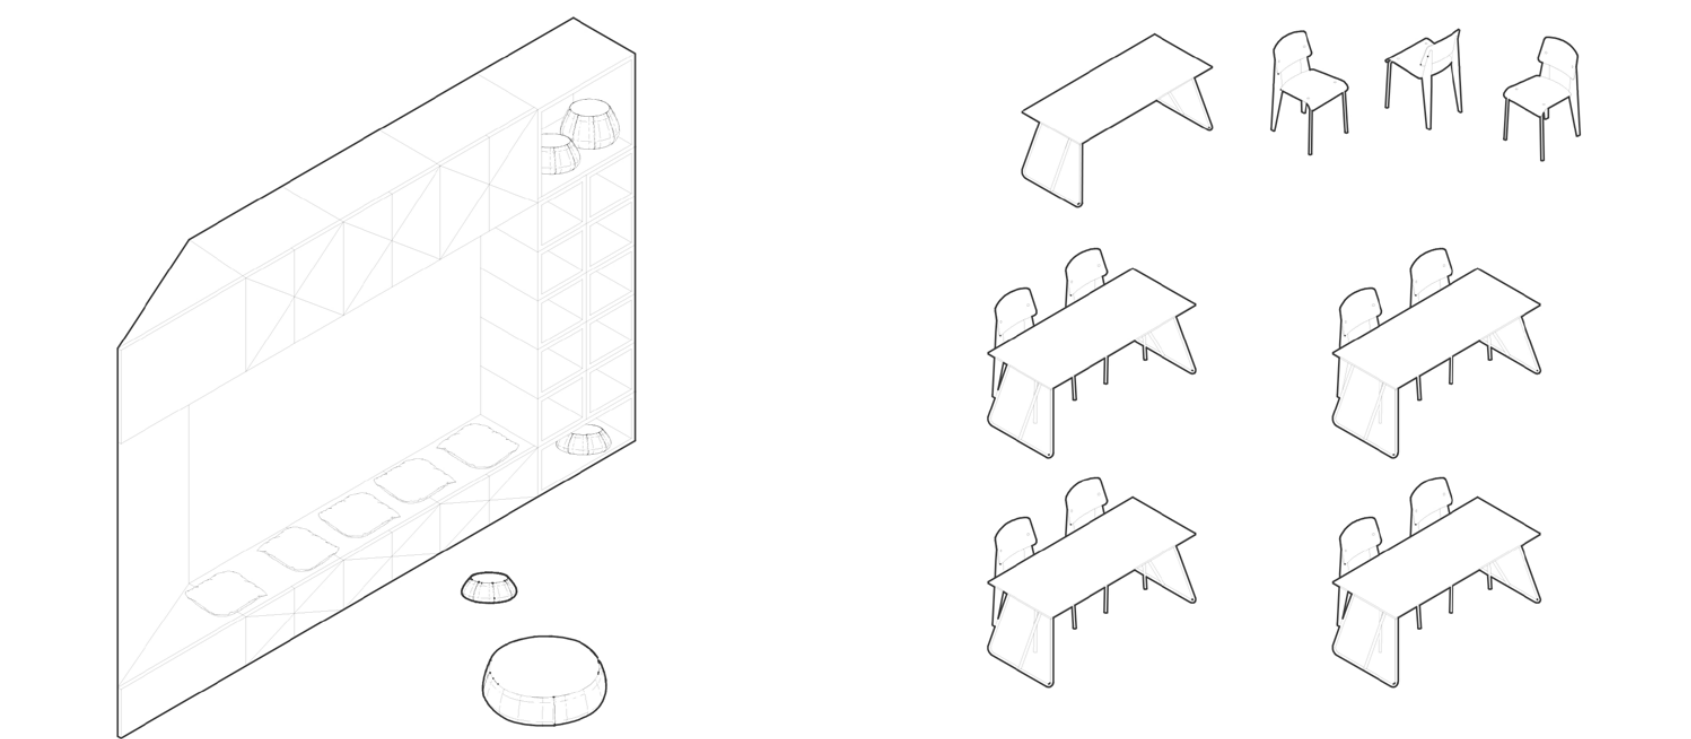

pareti attrezzate | tavoli e sedute studio

GRADONATA SCUOLA PRIMARIA



PROSPETTO VIA SCIALOIA | scala 1:200

