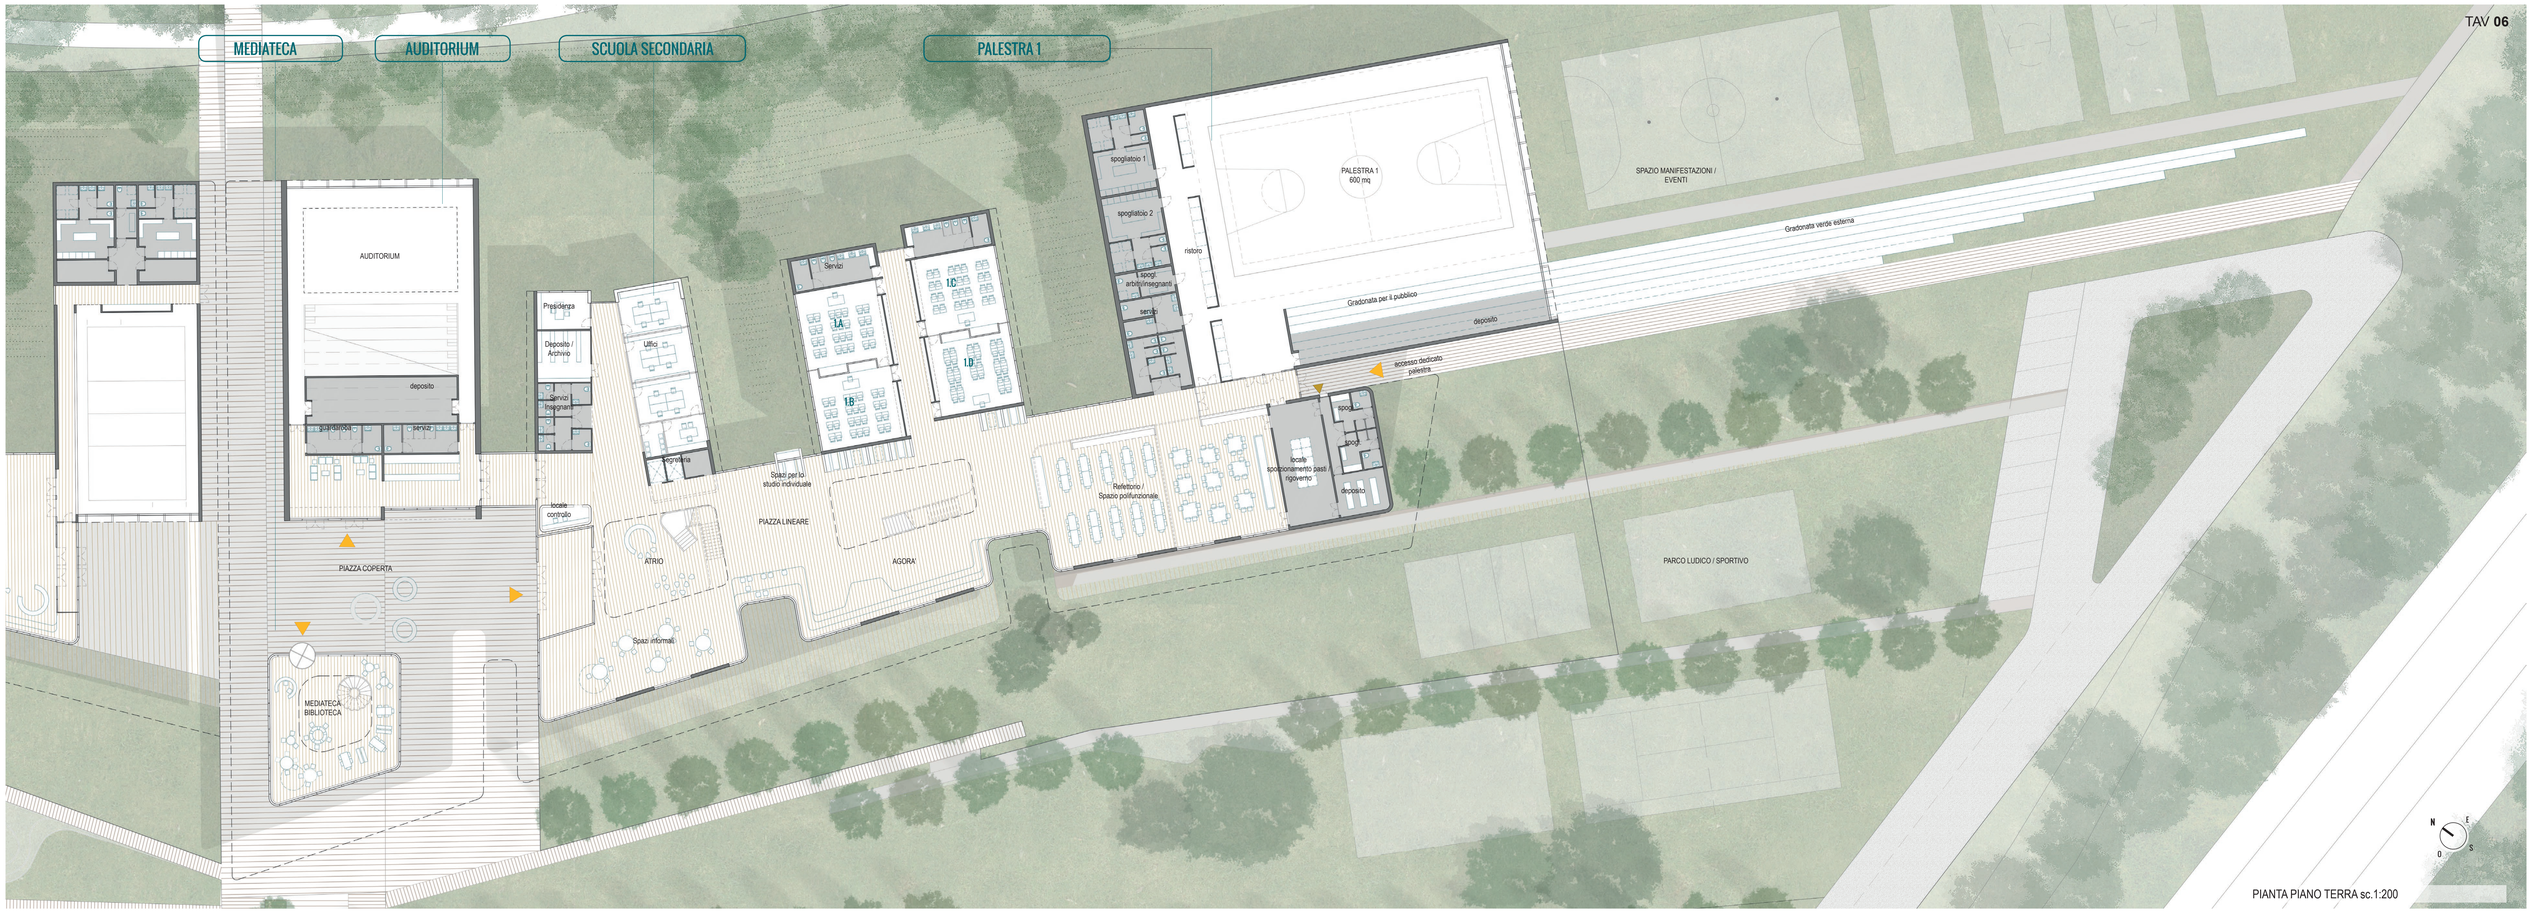

PIANTA PIANO TERRA sc.1:200

VISTA DELL'ATRIO A DOPPIA ALTEZZA DELLA SCUOLA SECONDARIA

IL SISTEMA DEGLI ARREDI

Nel nuovo campus di via Scialoia, tutti gli spazi – interni ed esterni – contribuiscono alla possibilità di costruire esperienze didattiche e formative.
La stessa articolazione degli arredi è immaginata come parte integrante della definizione degli ambienti e partecipa in maniera sostanziale al funzionamento degli spazi e all'atmosfera dinamica degli stessi, volta a incentivare l'autonomia di movimento dei bambini e degli studenti.

L'uso diffuso della tecnologia – a tutti i livelli, dal Nido alla Scuola secondaria - introduce modalità diverse di occupare e abitare gli spazi dell'apprendimento, dalla classe come "home base", a spazi ibridi, a luoghi per il lavoro collettivo così come per la concentrazione individuale.
In questo contesto "mobile", il progetto introduce un preciso susseguirsi di dispositivi di arredo, capaci di alternare setting e configurazioni diverse alunni-docente e alunni-alunni.
Le separazioni tra ambienti prevedono così l'inserimento di pareti mobili, pareti vetrate, pareti "bucate" per attraversamenti visivi, porte scorrevoli, tende interne con guide a soffitto a generare ambiti più intimi.

I "bordi" della Piazza Lineare sono così trasformati in "pareti attive", che ospiteranno attrezzature e arredi, in cui si alterneranno sedute collettive, nicchie più isolate, appendiabiti, espositori e bacheche, lavagne (sia tradizionali che magnetiche e scrivibili), mensole di una biblioteca diffusa.

La caratterizzazione materica dello spazio cercherà di privilegiare il ricorso a materiali naturali (quali il legno) a favorire un'atmosfera calda e accogliente non invasiva, capace di lasciare ai bambini e ai ragazzi la libertà e la voglia di sovrapporre i loro segni, i loro colori, le loro parole…

Il progetto prevede che gli stessi arredi mobili – declinati in modo specifico scuola per scuola – possano privilegiare la capacità e volontà di bambini e ragazzi di "costruire" il proprio ambiente di vita: attrezzature su ruote, o movimentabili, carrelli, sedute innovative, banchi modulabili, diventano così ingredienti nelle mani degli studenti che – opportunamente accompagnati dagli educatori – trovano nella scuola un ambiente in cui potenziare la creatività e l'immaginazione.

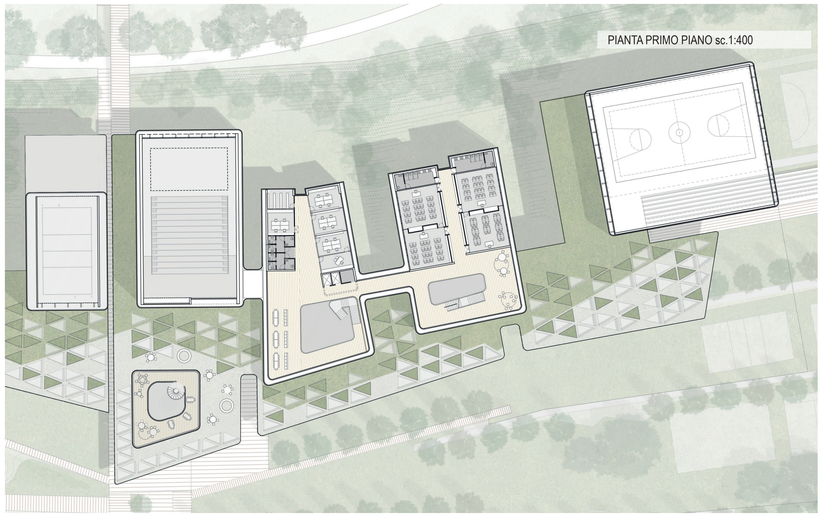

PIANTA PRIMO PIANO sc.1:400

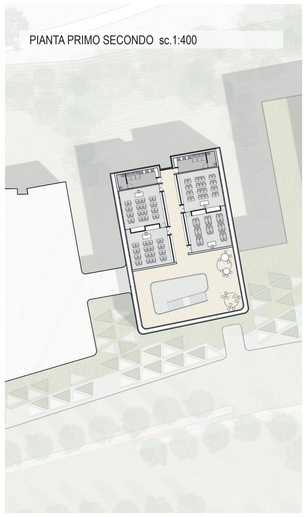

PIANTA PRIMO SECONDO sc.1:400
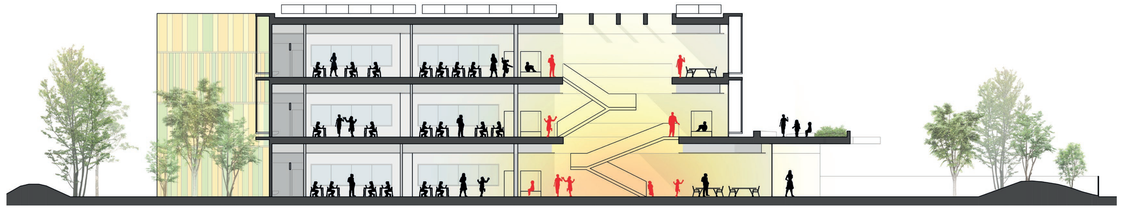
SEZIONI TRASVERSALI EST / OVEST SULLA SCUOLA SECONDARIA sc.1:200