

Scuola Secondaria di Primo Grado

Scuola Secondaria di Primo Grado


Auditorio - Biblioteca

Palestre


Viste del Cluster




Sezione A-A

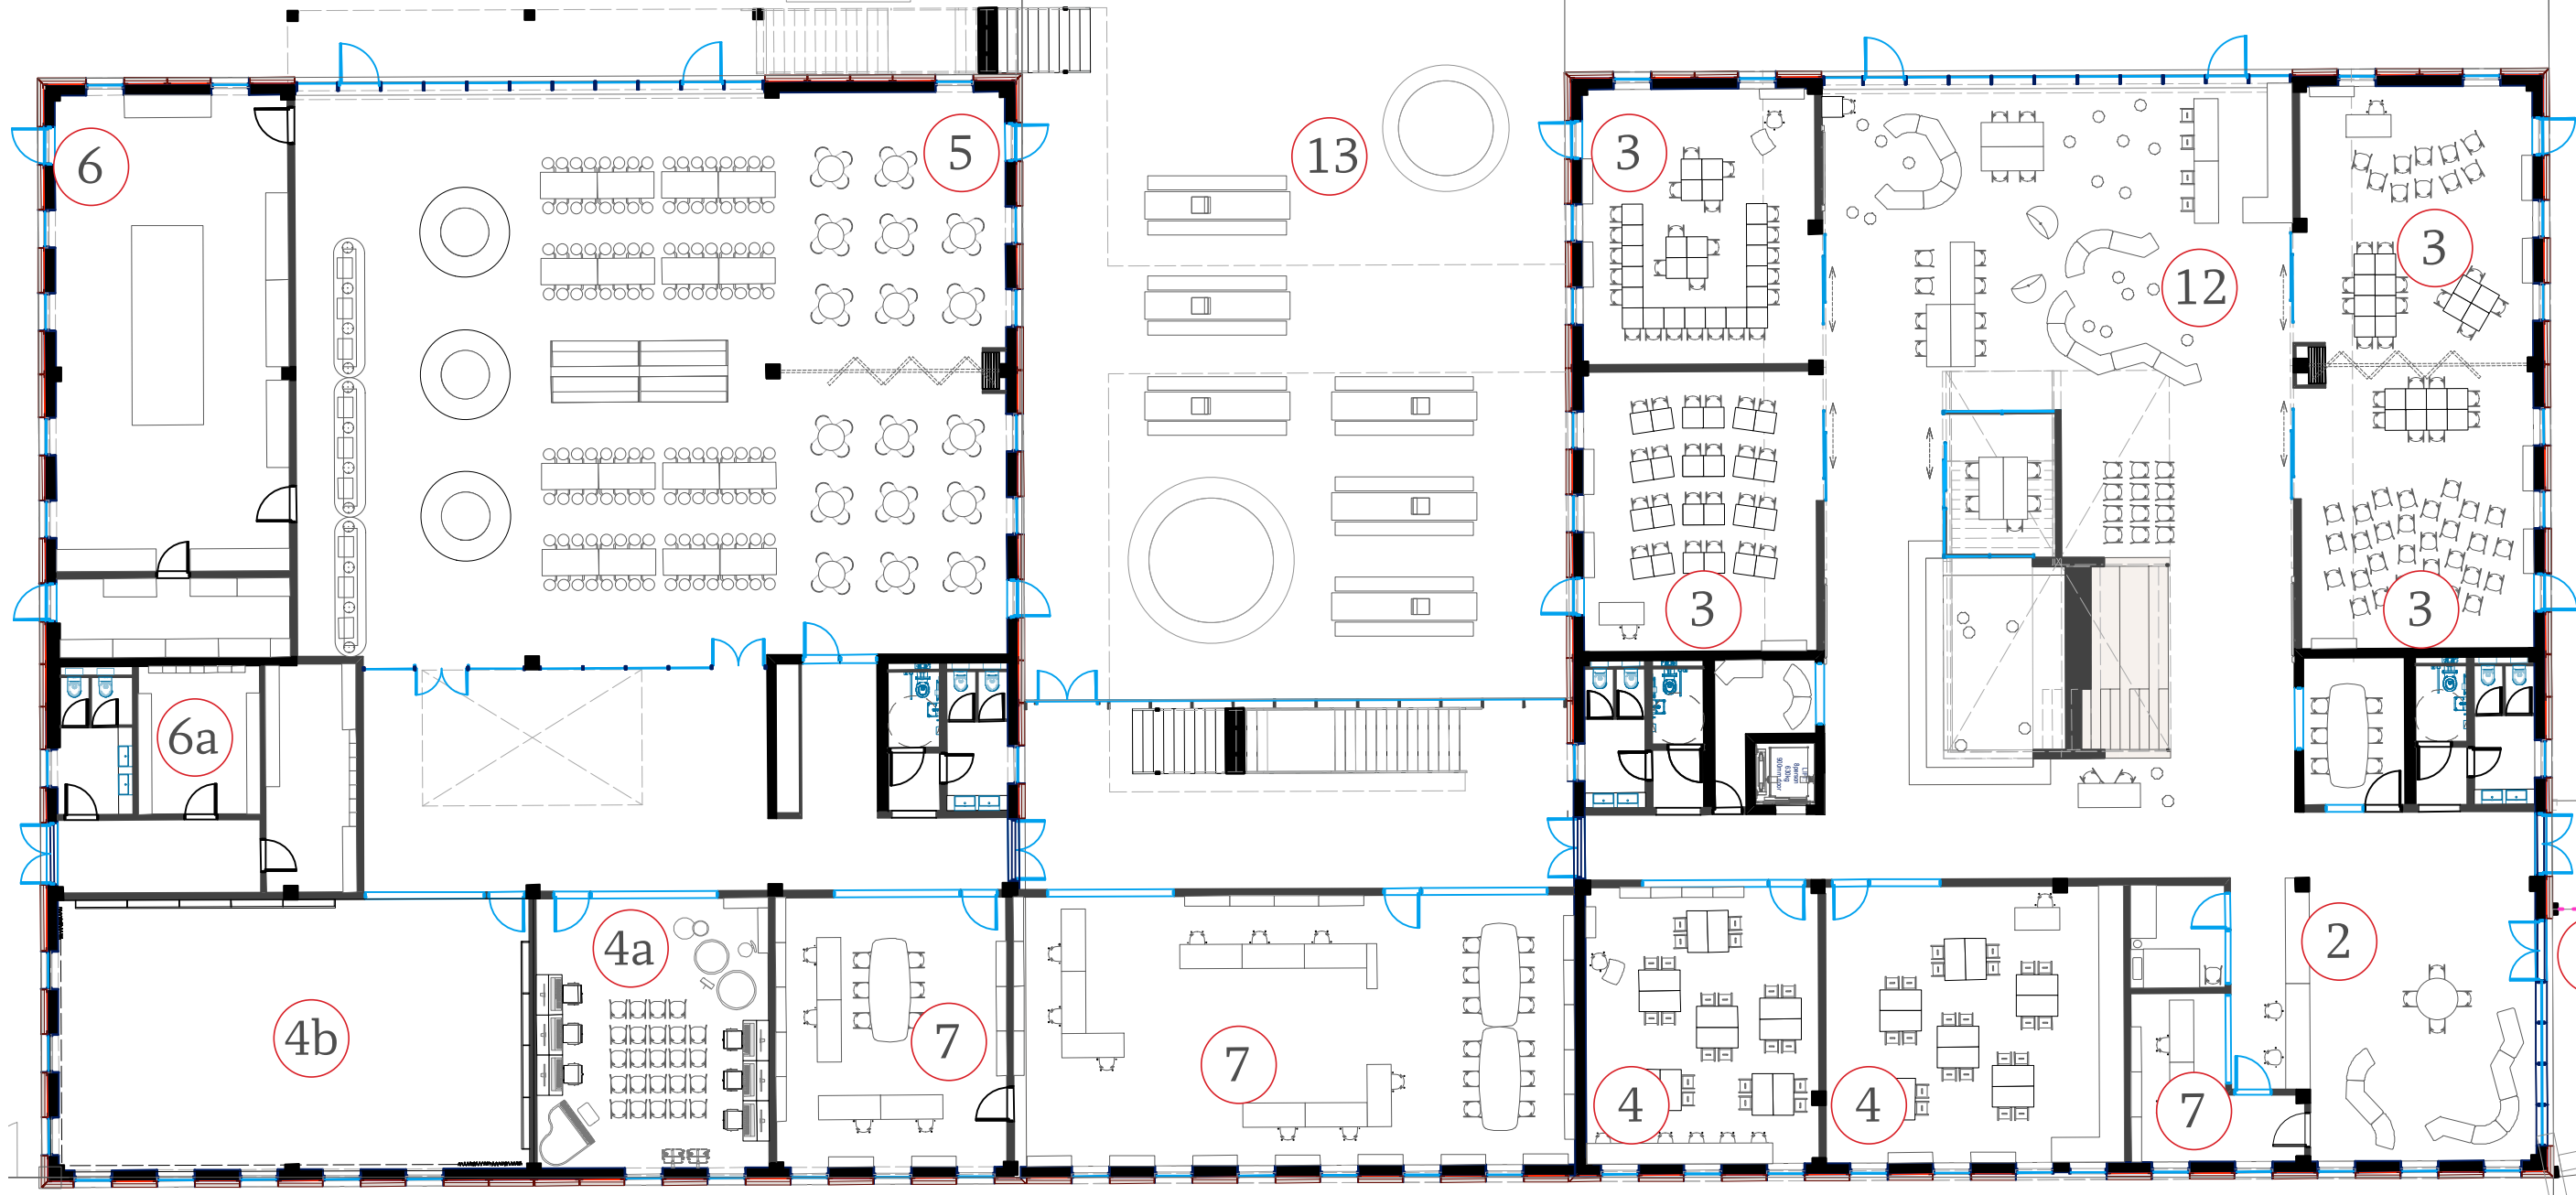

Piano Terra

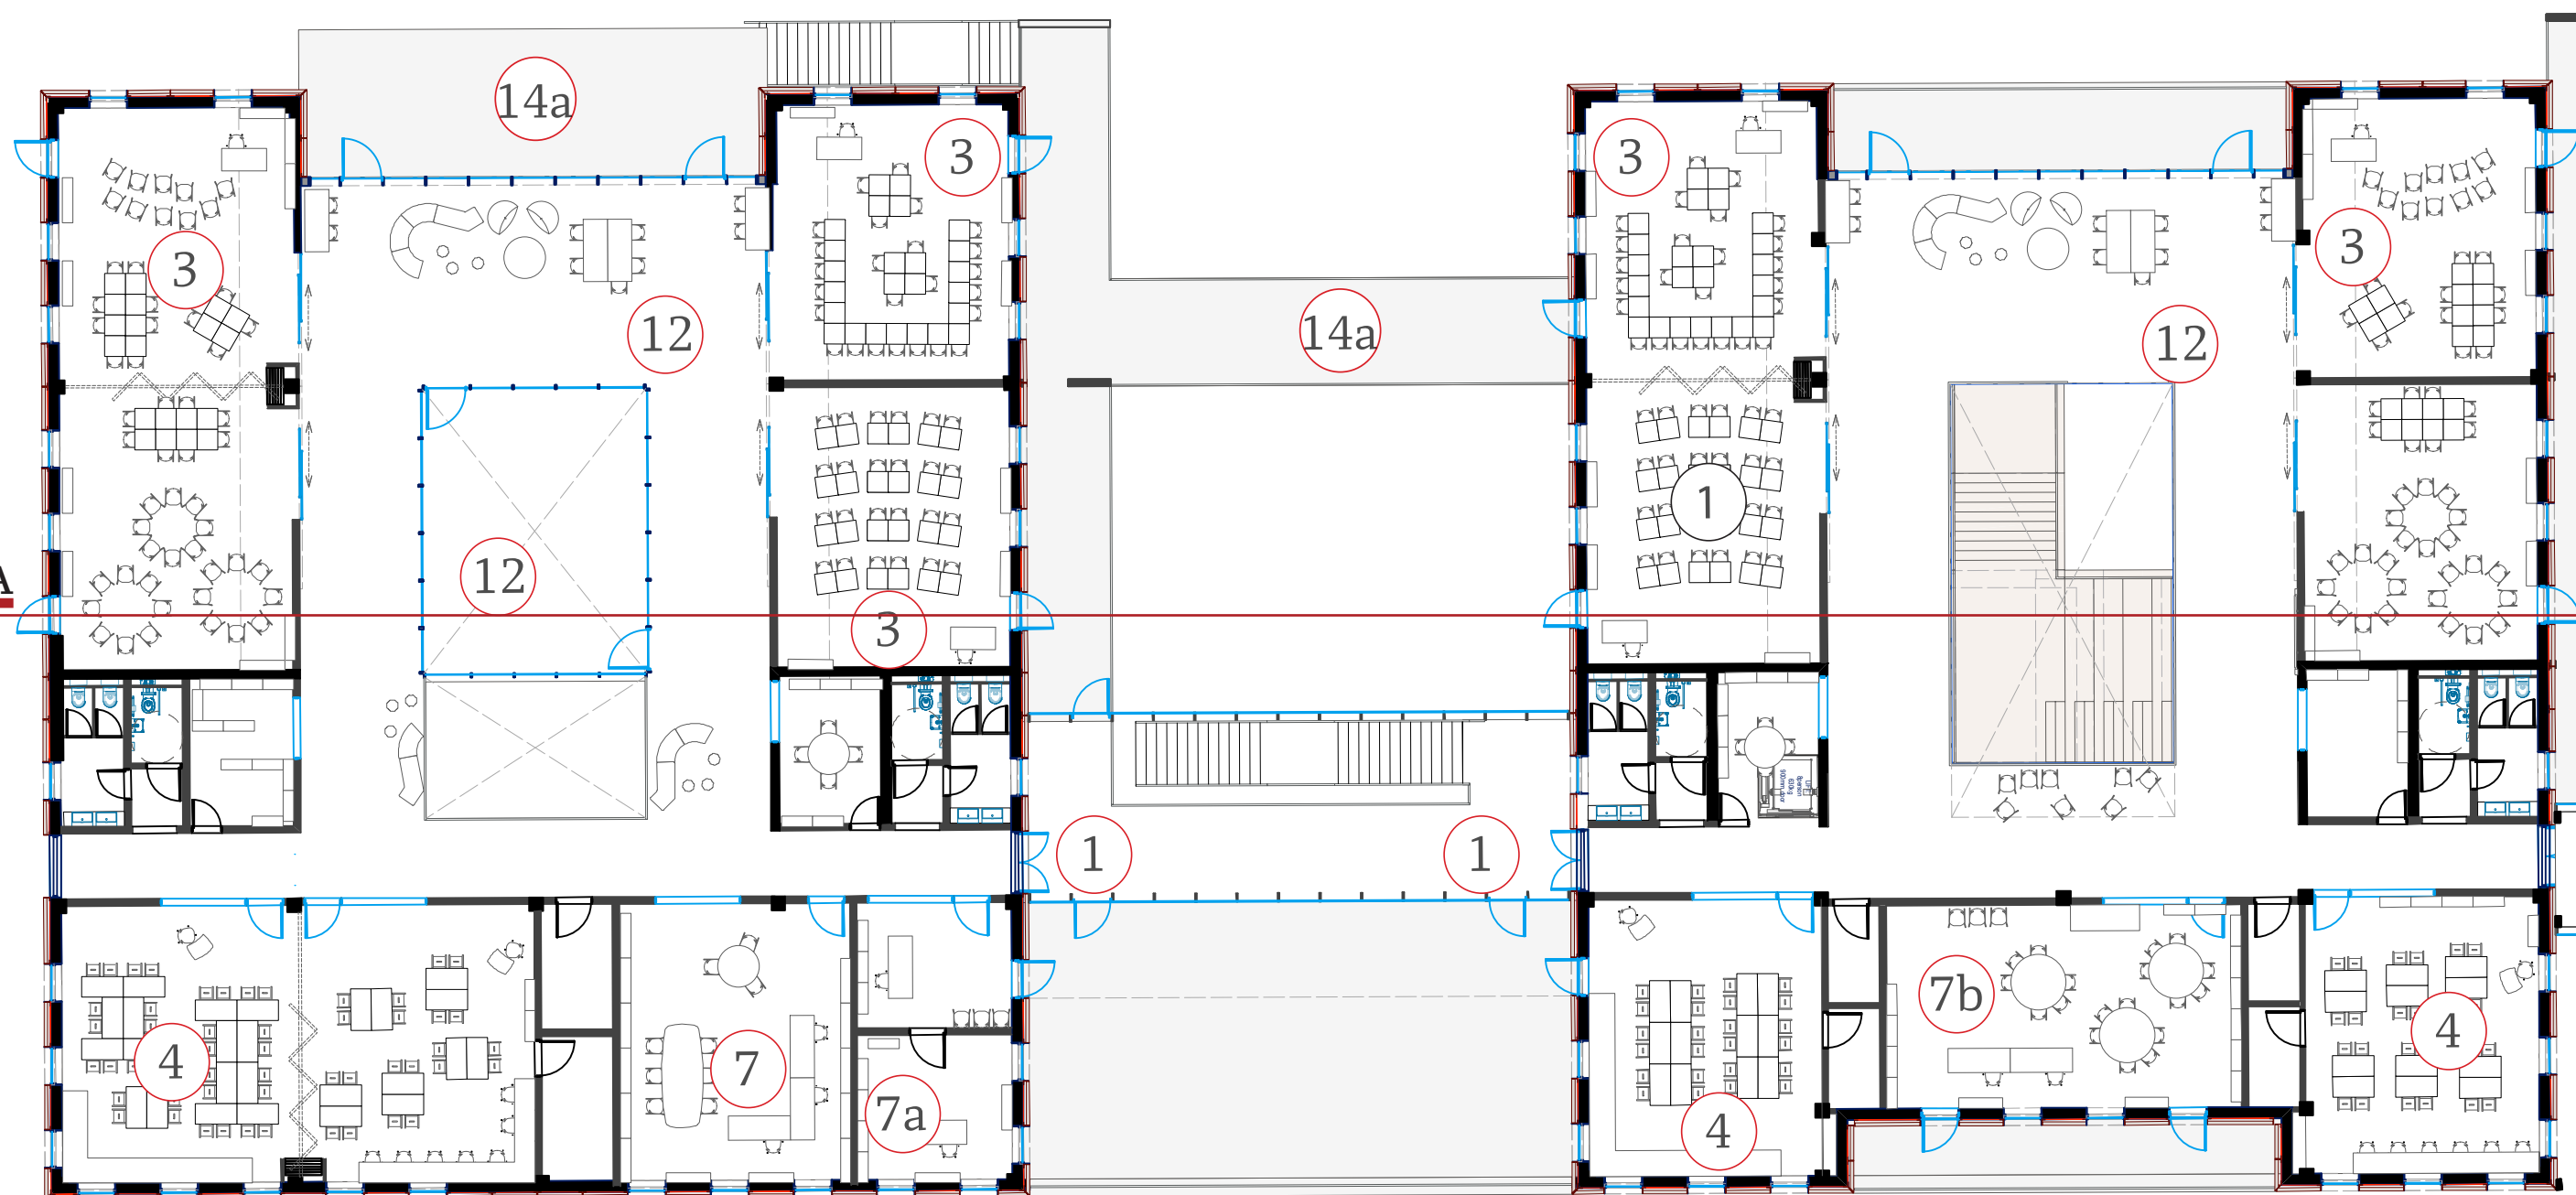

Piano Primo

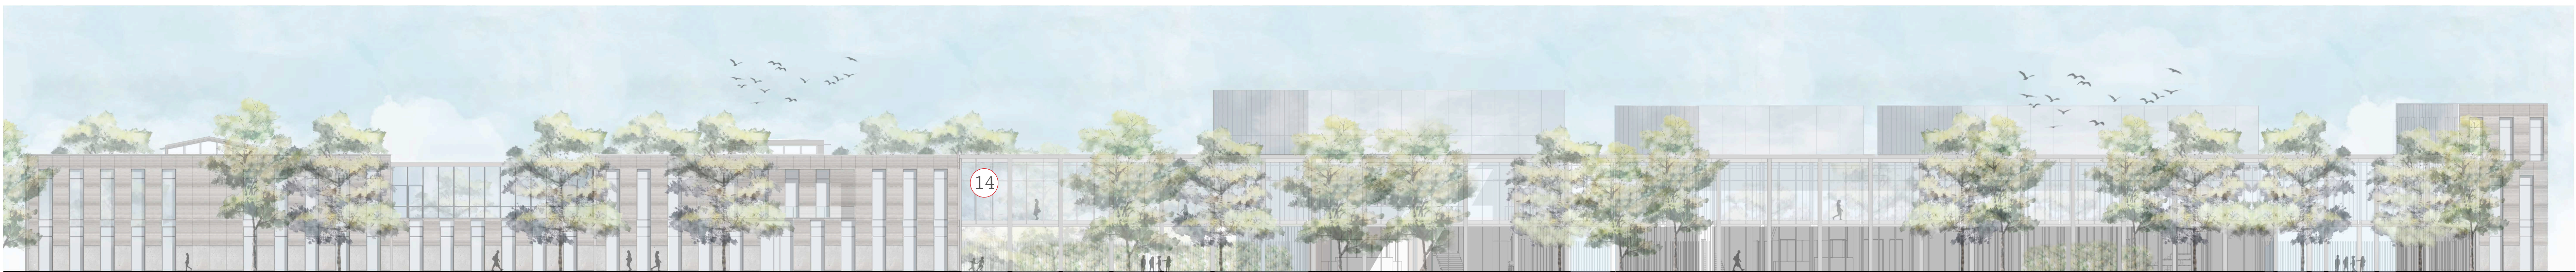

Alzato ovest



Sezione B-B



Sezione C-C



Viste sul Cluster



Viste sul Cluster, cuore per le attività di Gruppo e dell'apprendimento individuale. Direttamente collegate con gli spazi verdi e i terrazzi. La scala-teatro diventa opportunità per creare spazi di apprendimento, collegando più sezioni. Facilita l'interazione tra insegnanti e tra bambini di età diverse.

Legenda

- 1 Ingresso
- 2 Atrio, area di accoglienza e controllo, con forte rapporto tra esterno e interno.
- 3 Classe, spazi adattabili alle esigenze didattiche. Aperte all'esterno e agli spazi centrali dei Cluster.
- 4 Laboratori
- 4a Laboratori Musicali
- 4b Laboratori di psicomotricità'
- 5 Refettorio, con accesso e affaccio sul Patio e sul giardino
- 6 Cucina
- 7 Uffici e Amministrazione
- 7a Presidenza
- 7b Sala professori
- 8 Biblioteca
- 9 Caffetteria
- 10 Auditorium, con sedute retilineari
- 11 Palestra
- 11a Spogliatoi
- 12 Cluster, spazio per attività e lavori di Gruppo e individuali
- 13 Patio
- 14 Passerella vetrata esposta, affacciata sul Sistema di spazi Verdi che, che connette gli spazi delle scuole all'Auditorium e alle palestre
- 14a Sistema di balconi che collega direttamente le classi agli spazi esterni e ombreggia la facciata
- 14b Giardino pensile
- 15 Impianti