

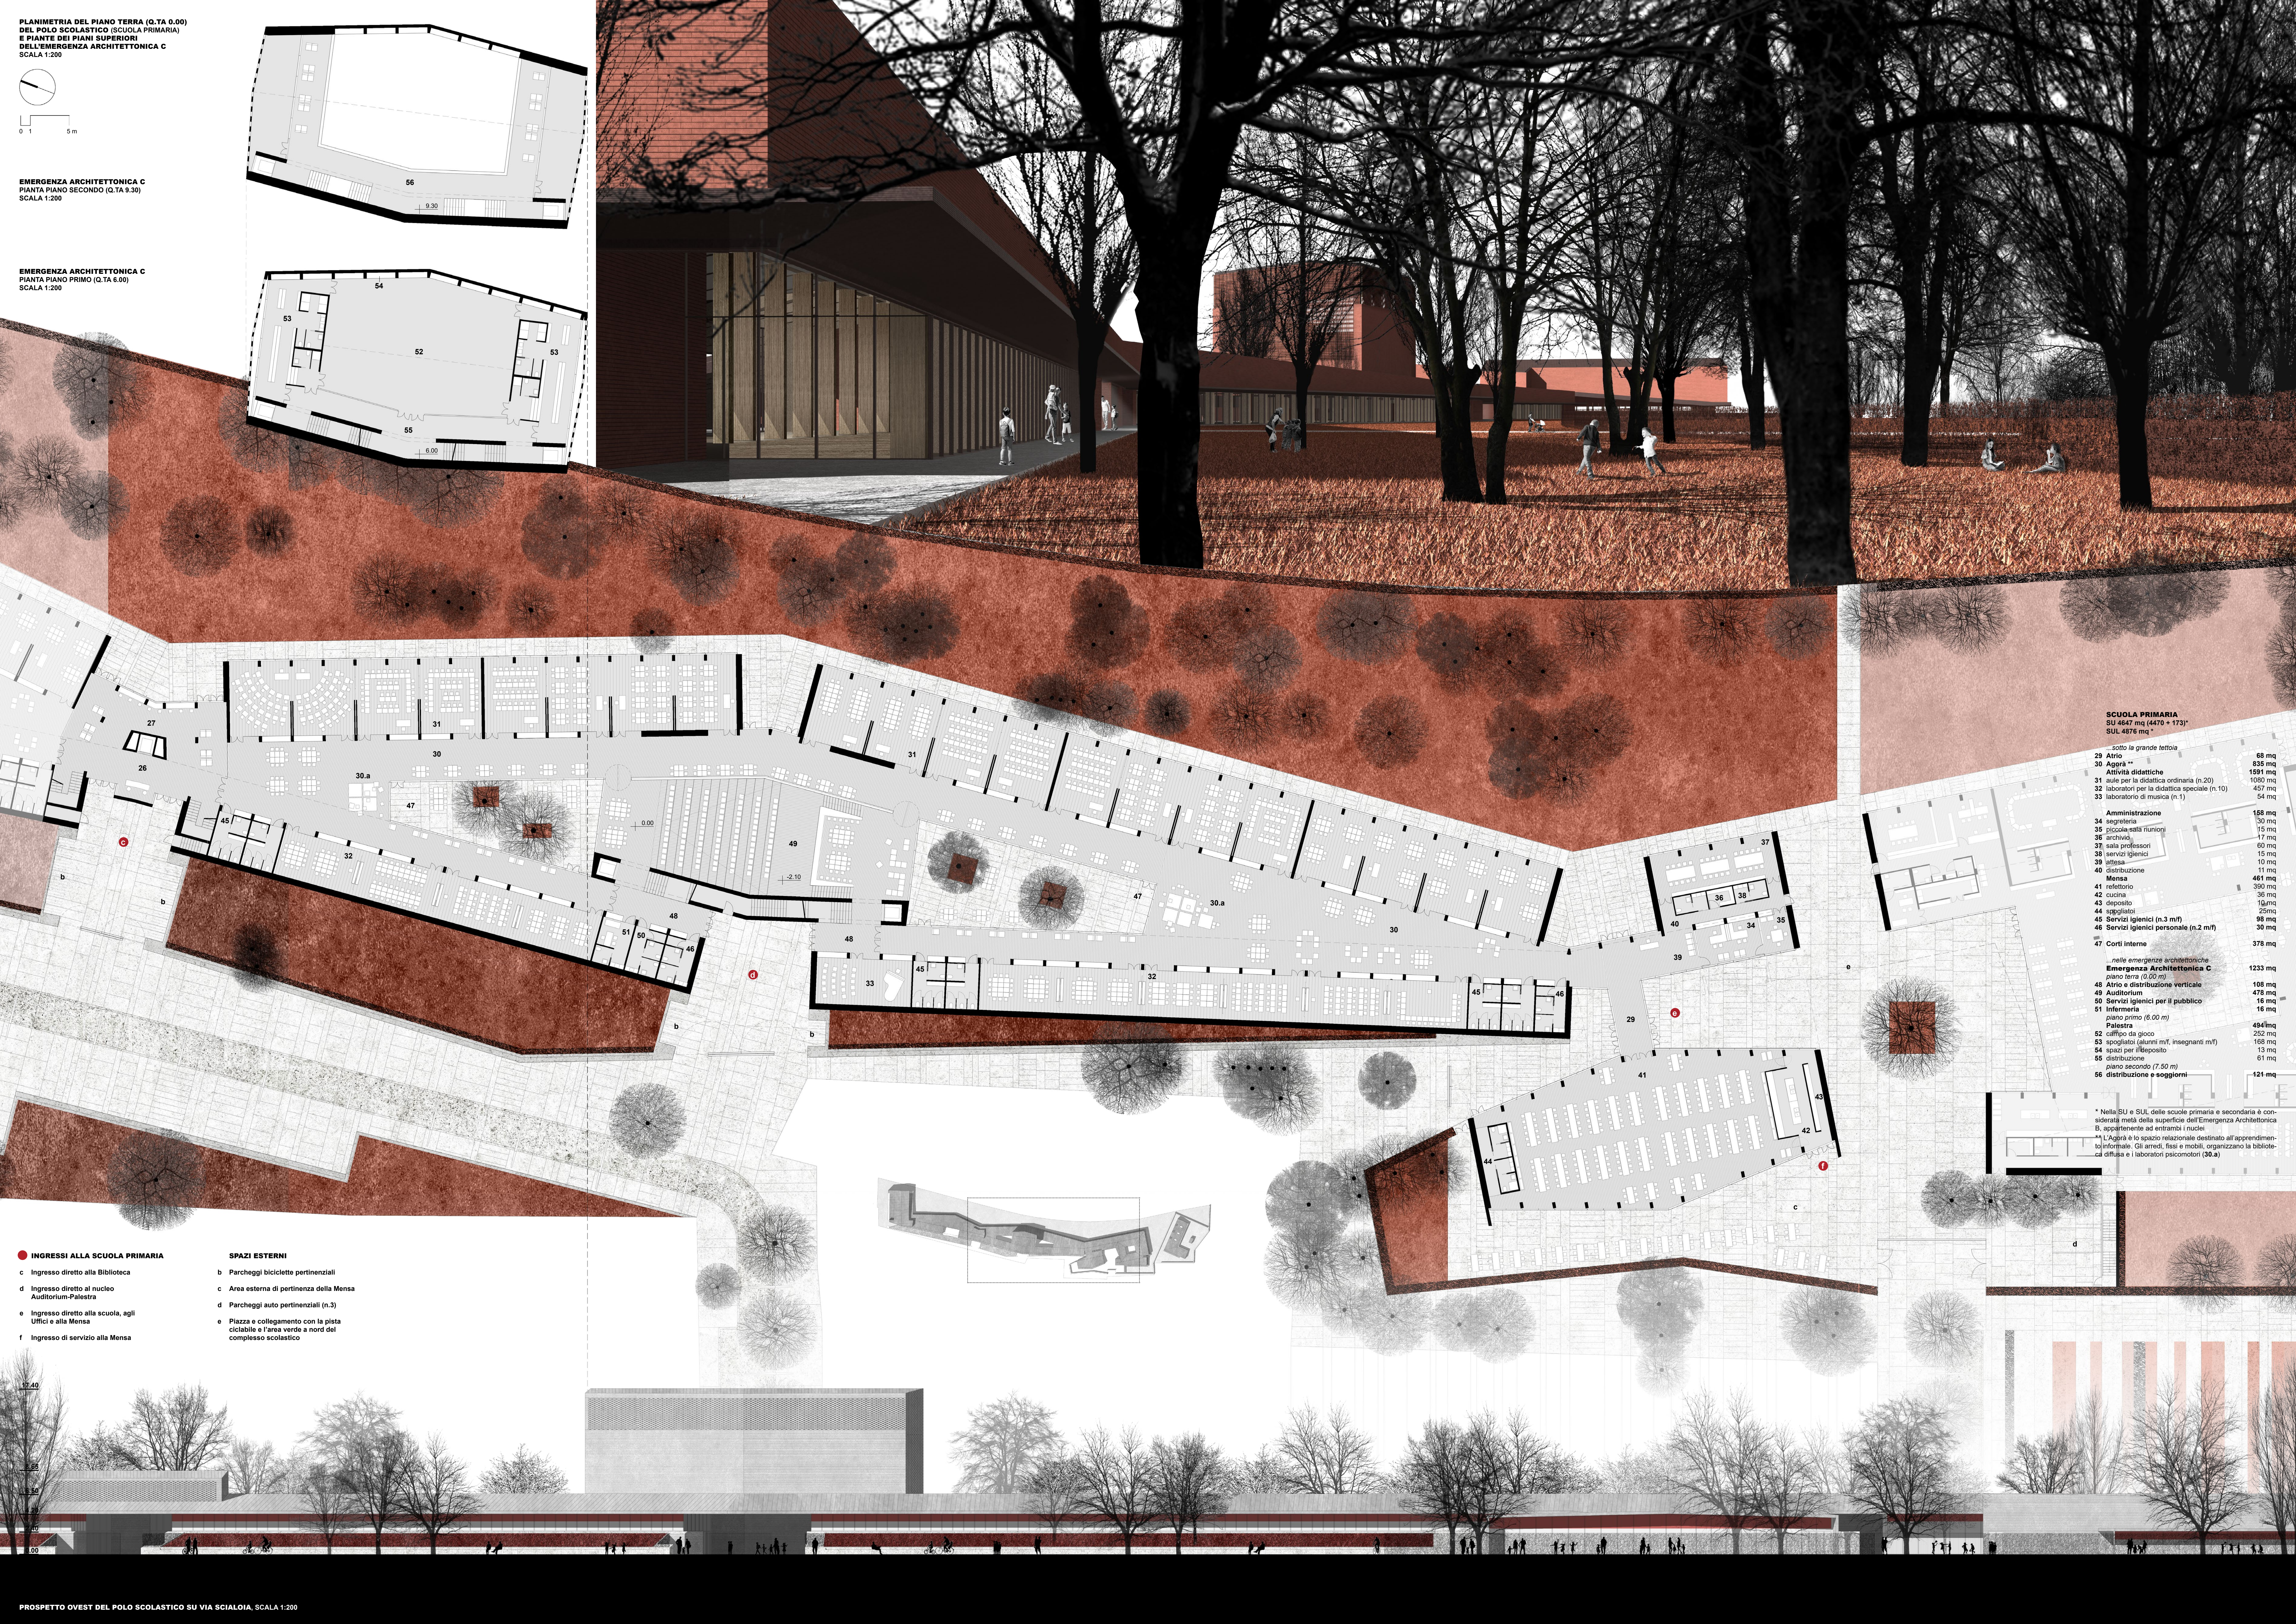
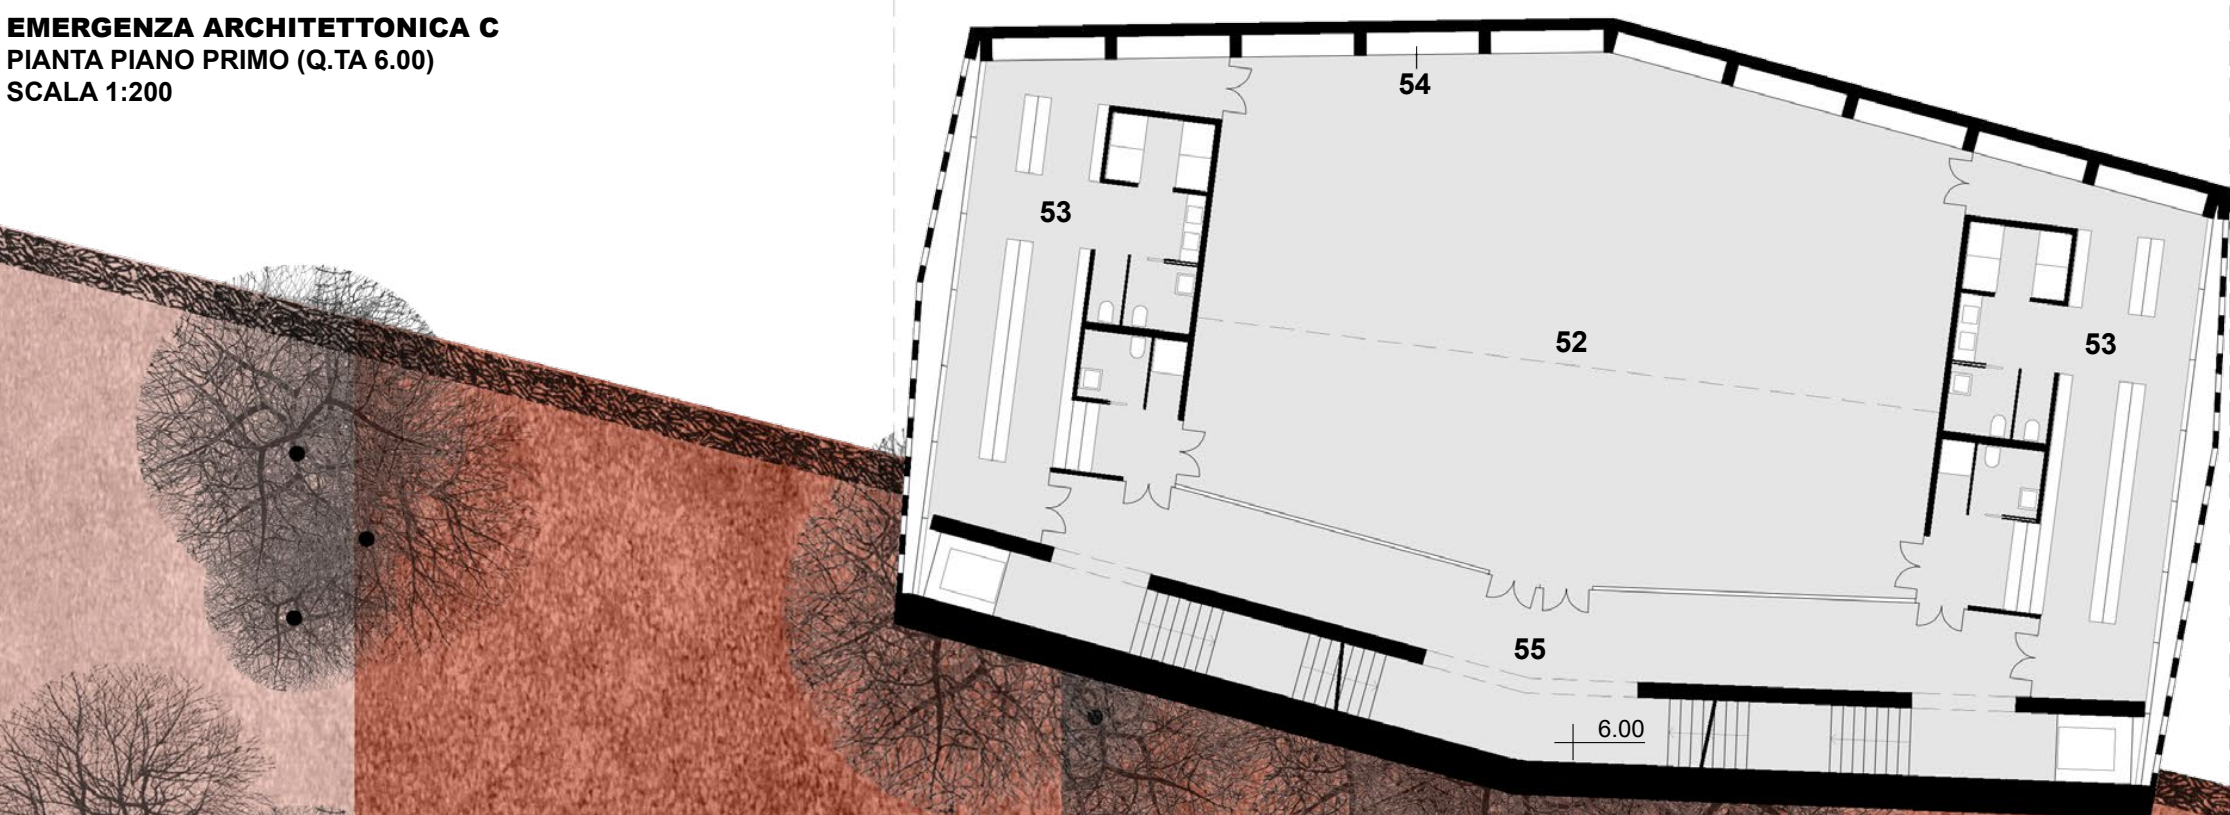


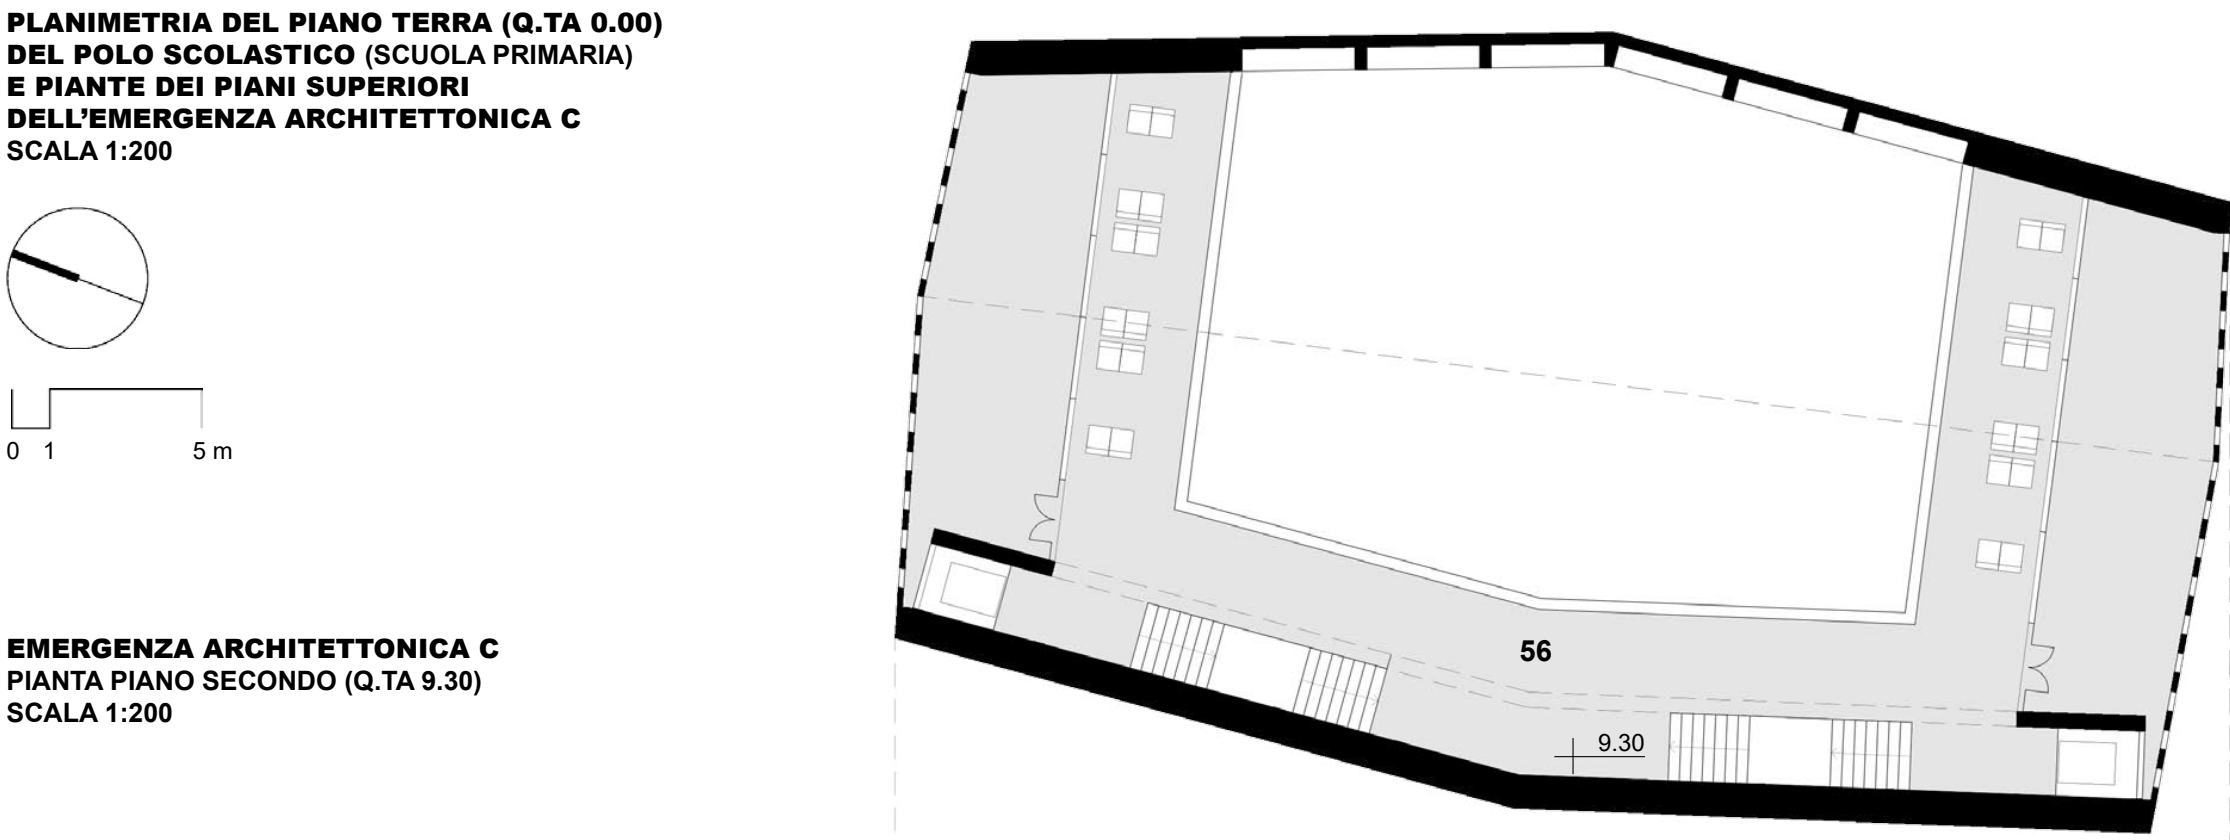

- INGRESSI ALLA SCUOLA PRIMARIA
- c Ingresso diretto alla Biblioteca
- d Ingresso diretto al nucleo Auditorium-Palestra
- e Ingresso diretto alla scuola, agli Uffici e alla Mensa
- f Ingresso di servizio alla Mensa
- SPAZI ESTERNI
- b Parcheggio biciclette pertinenziali
- c Area esterna di pertinenza della Mensa
- d Parcheggio auto pertinenziali (n.3)
- e Piazza e collegamento con la pista ciclabile e l'area verde a nord del complesso scolastico

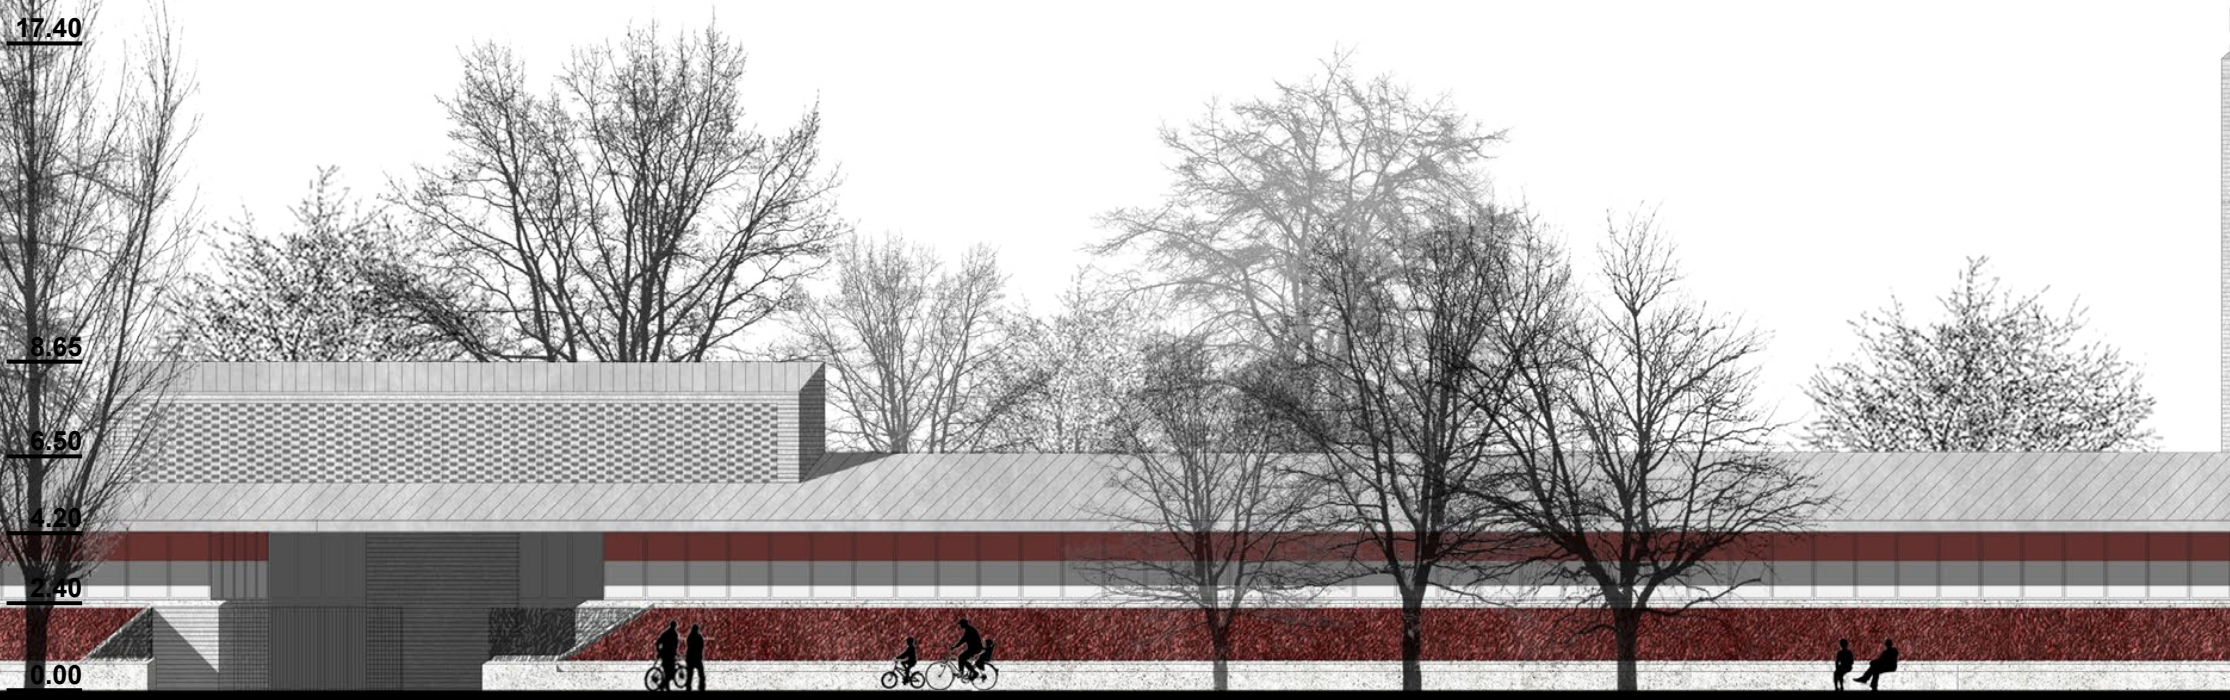

PROSPETTO OVEST DEL POLO SCOLASTICO SU VIA SCIALOIA, SCALA 1:200

SCUOLA PRIMARIA
SU 4647 mq (4470 + 173)*
SUL 4876 mq *

sotto la grande tettoia

29 Atrio ** 68 mq

30 Attività didattiche 838 mq

31 aule per la didattica ordinaria (n.20) 1080 mq

32 laboratori per la didattica speciale (n.10) 457 mq

33 laboratorio di musica (n.1) 54 mq

Amministrazione 158 mq

34 segreteria 30 mq

35 piccola sala riunioni 15 mq

36 archivio 17 mq

37 sala professori 60 mq

38 servizi igienici 15 mq

39 biblioteca 10 mq

40 distribuzione 11 mq

Mensa 461 mq

41 refettorio 390 mq

42 cucina 36 mq

43 deposito 10 mq

44 spogliatoi (n.3 m/f) 25mq

45 Servizi igienici (n.3 m/f) 96 mq

46 Servizi igienici personale (n.2 m/f) 30 mq

47 Corti interne 378 mq

nelle emergenze architettoniche

Emergenza Architettonica C 1233 mq

piano terra (0.00 m) 108 mq

48 Atrio e distribuzione verticale 478 mq

49 Auditorium 16 mq

50 Servizi igienici per il pubblico 16 mq

51 infermeria

piano primo (6.00 m) 494mq

Palestra 232 mq

52 caffè da gioco 168 mq

53 spogliatoi (alunni m/f, insegnanti m/f) 13 mq

54 spazi per il deposito 61 mq

55 distribuzione

piano secondo (7.50 m) 121 mq

56 distribuzione e soggiorni

* Nella SU e SUL delle scuole primaria e secondaria è considerata metà della superficie dell'Emergenza Architettonica B, appartenente ad entrambi i nuclei

** L'Agrà è lo spazio relazionale destinato all'apprendimento informale. Gli arredi, fissi e mobili, organizzano la biblioteca diffusa e i laboratori psicomotori (30.a)