



MASTERPLAN

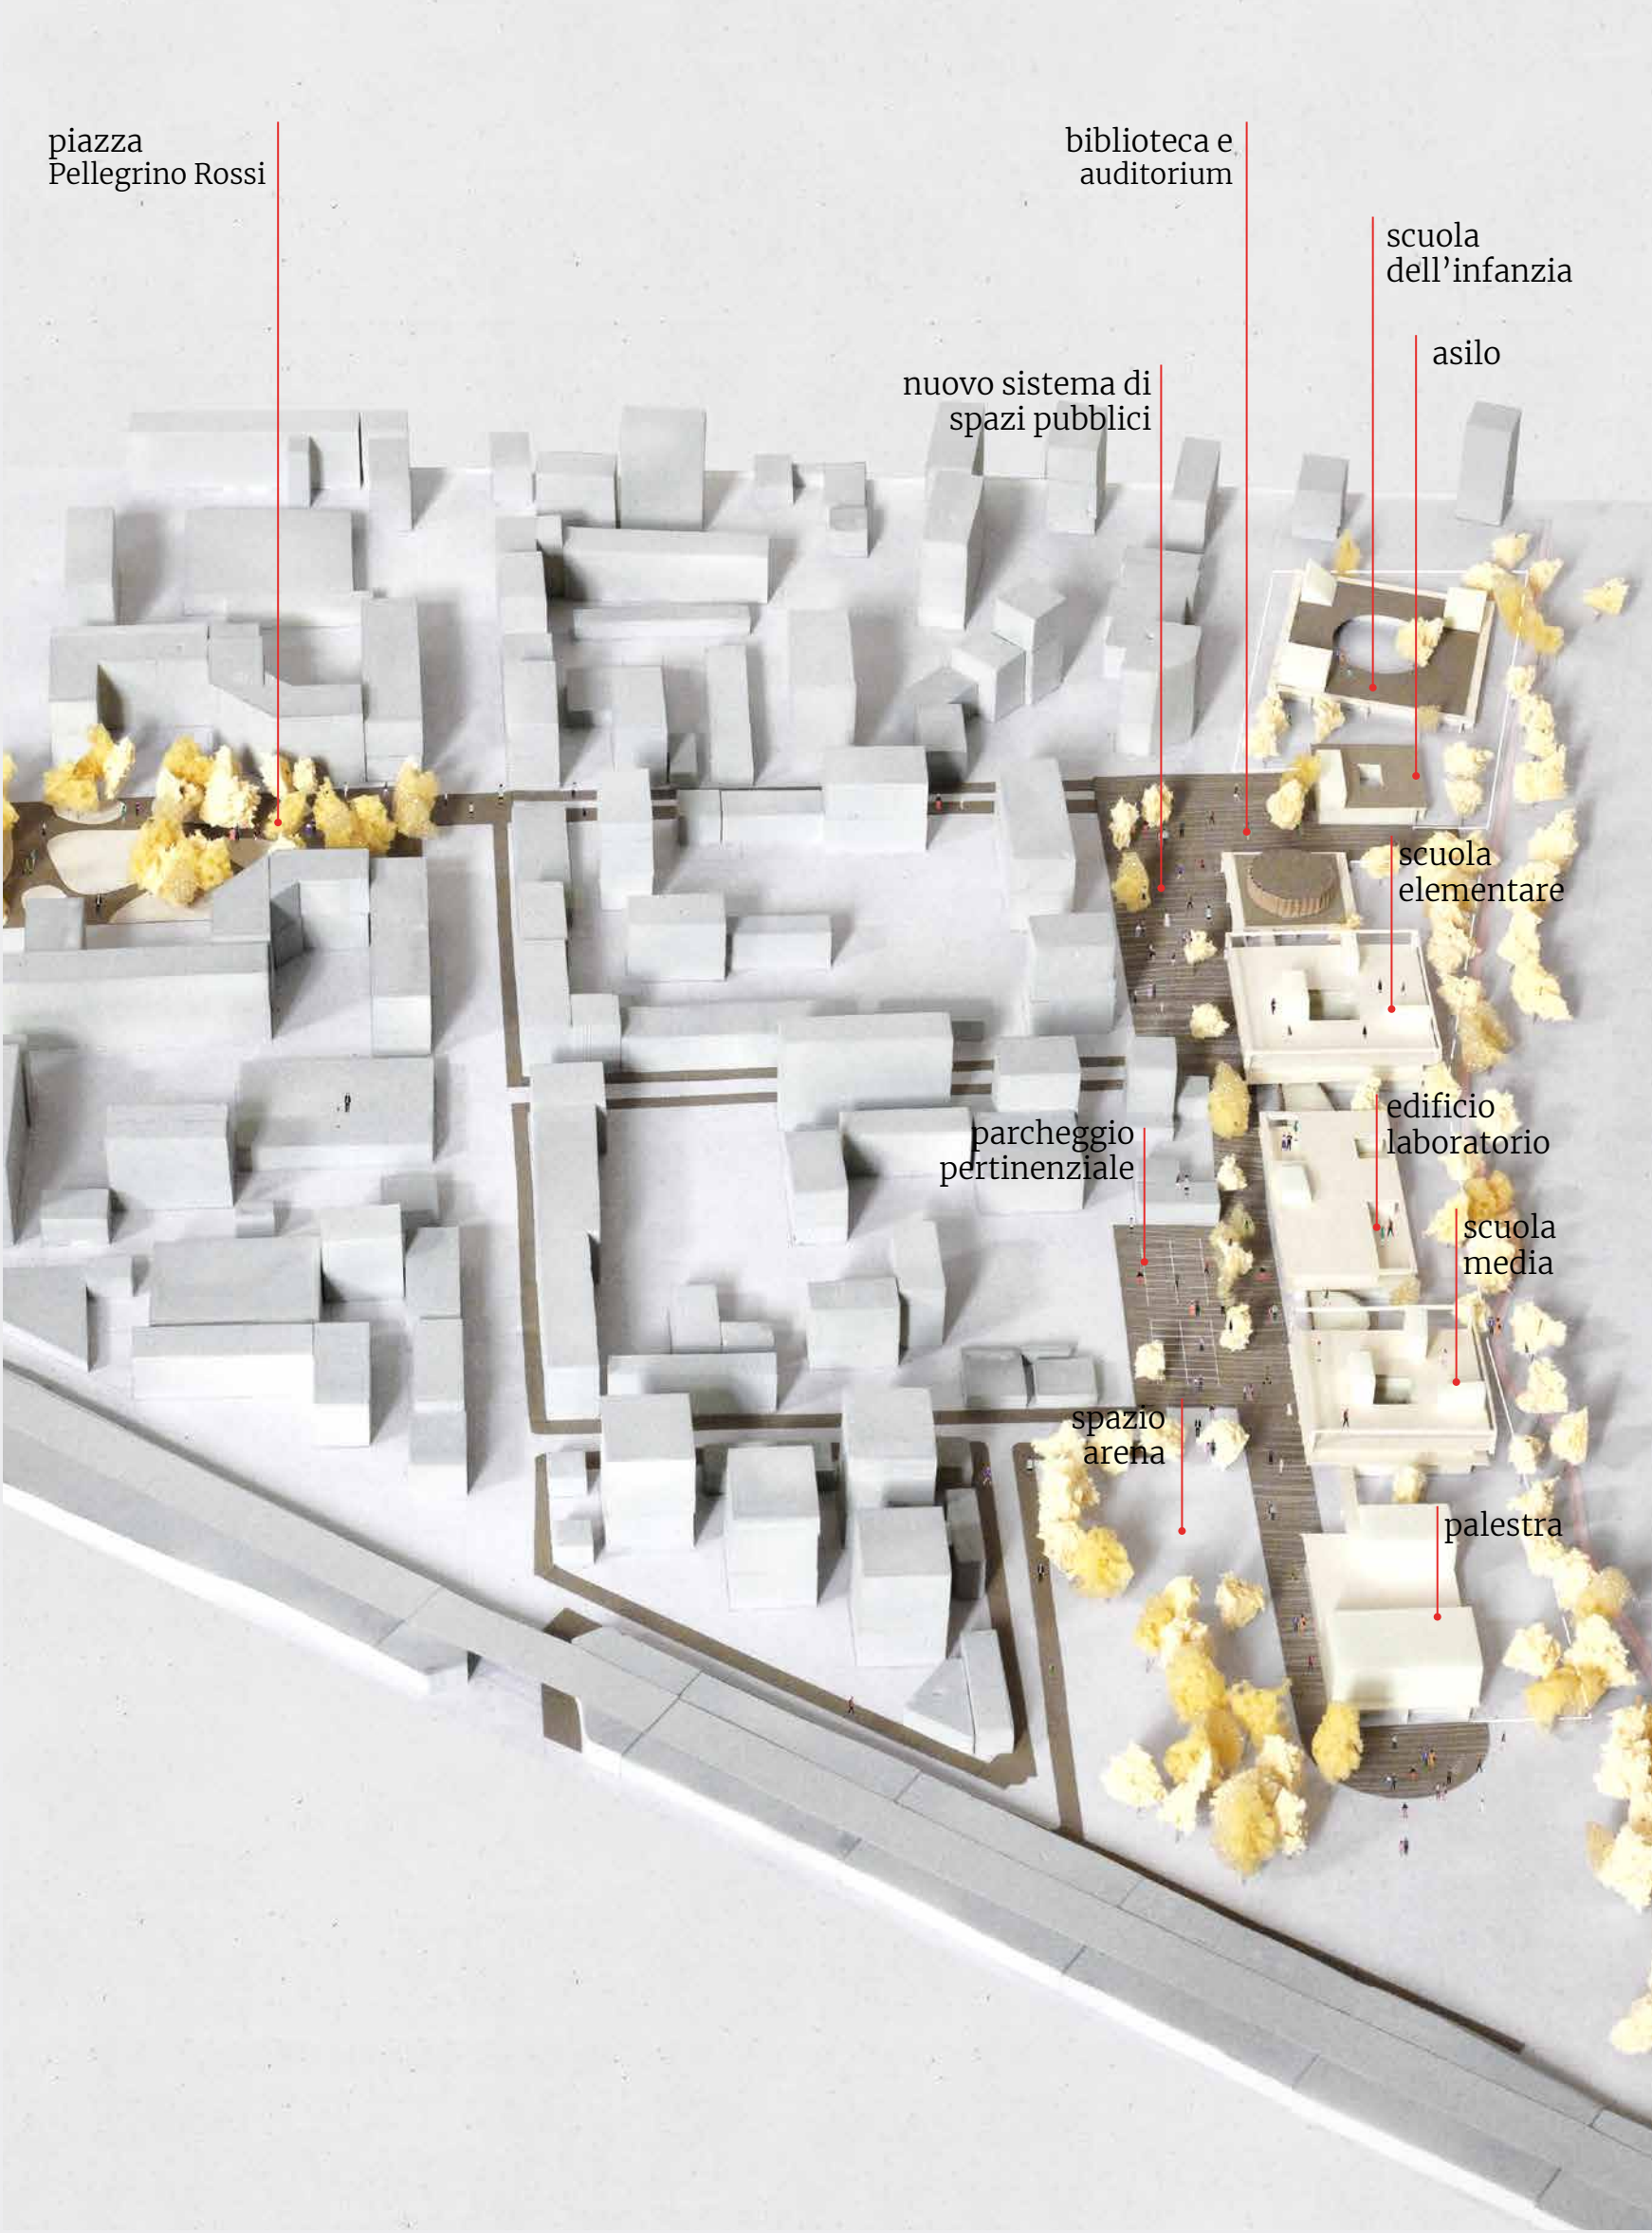

Il polo scolastico è concepito come una cerniera tra il parco e il quartiere, con un sistema di edifici interconnessi ma formalmente indipendenti, in cui scuole e civic center sono facilmente individuabili e si innestano su un nuovo tessuto di spazi pubblici. L'idea alla base è quella di una scuola diffusa: ciascun edificio corrisponde ad una parte del programma. Lungo il lotto le scuole si alternano ai volumi con le attività aperte alla comunità. Il ragionamento progettuale parte innanzi tutto dal disegno degli spazi pubblici. Sul fronte lungo via Scialoia un sistema di spazi di soglia disegna i nuovi accessi alle scuole. Questi spazi dal carattere prevalentemente minerale, punteggiati di verde, sono pensati come innesti di un nuovo sistema di circolazione che prolunga il parco verso l'interno del quartiere. L'edificio è ragionato come un confine tra spazio minerale (pubblico e scolastico) e spazio verde prettamente scolastico.

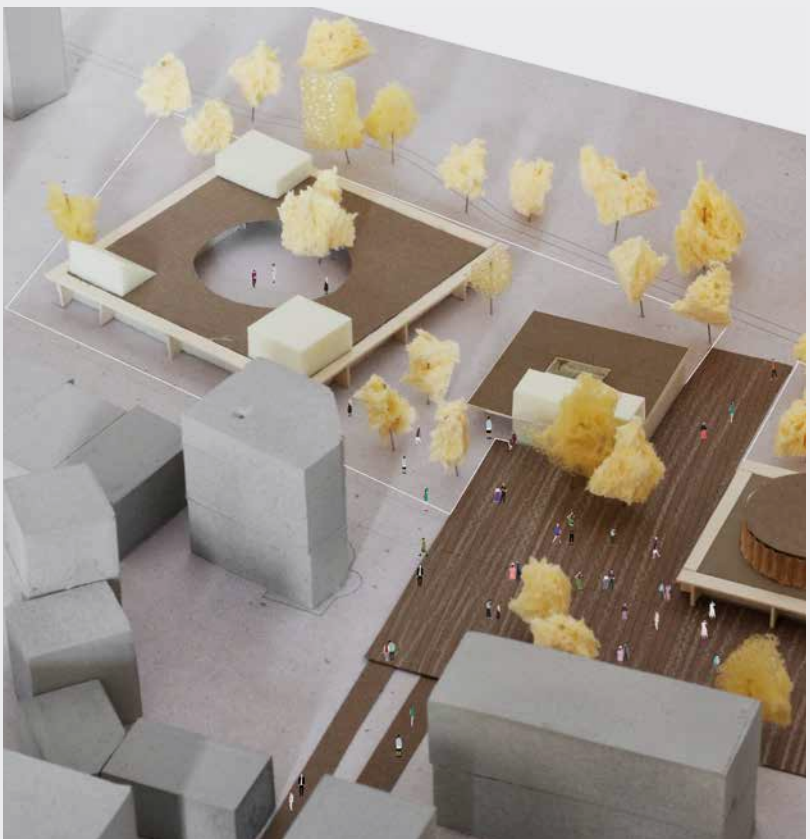

Le scuole dell'infanzia




Piazza Pellegrino Rossi






Le scuole elementari, medie e l'edificio laboratorio



La biblioteca / auditorium

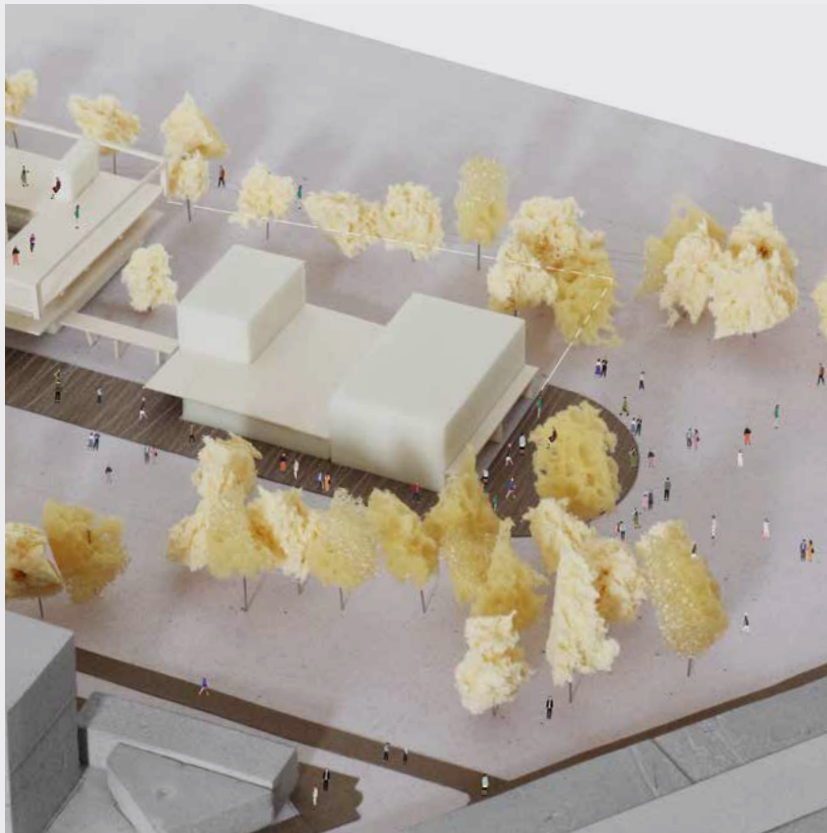

La palestra

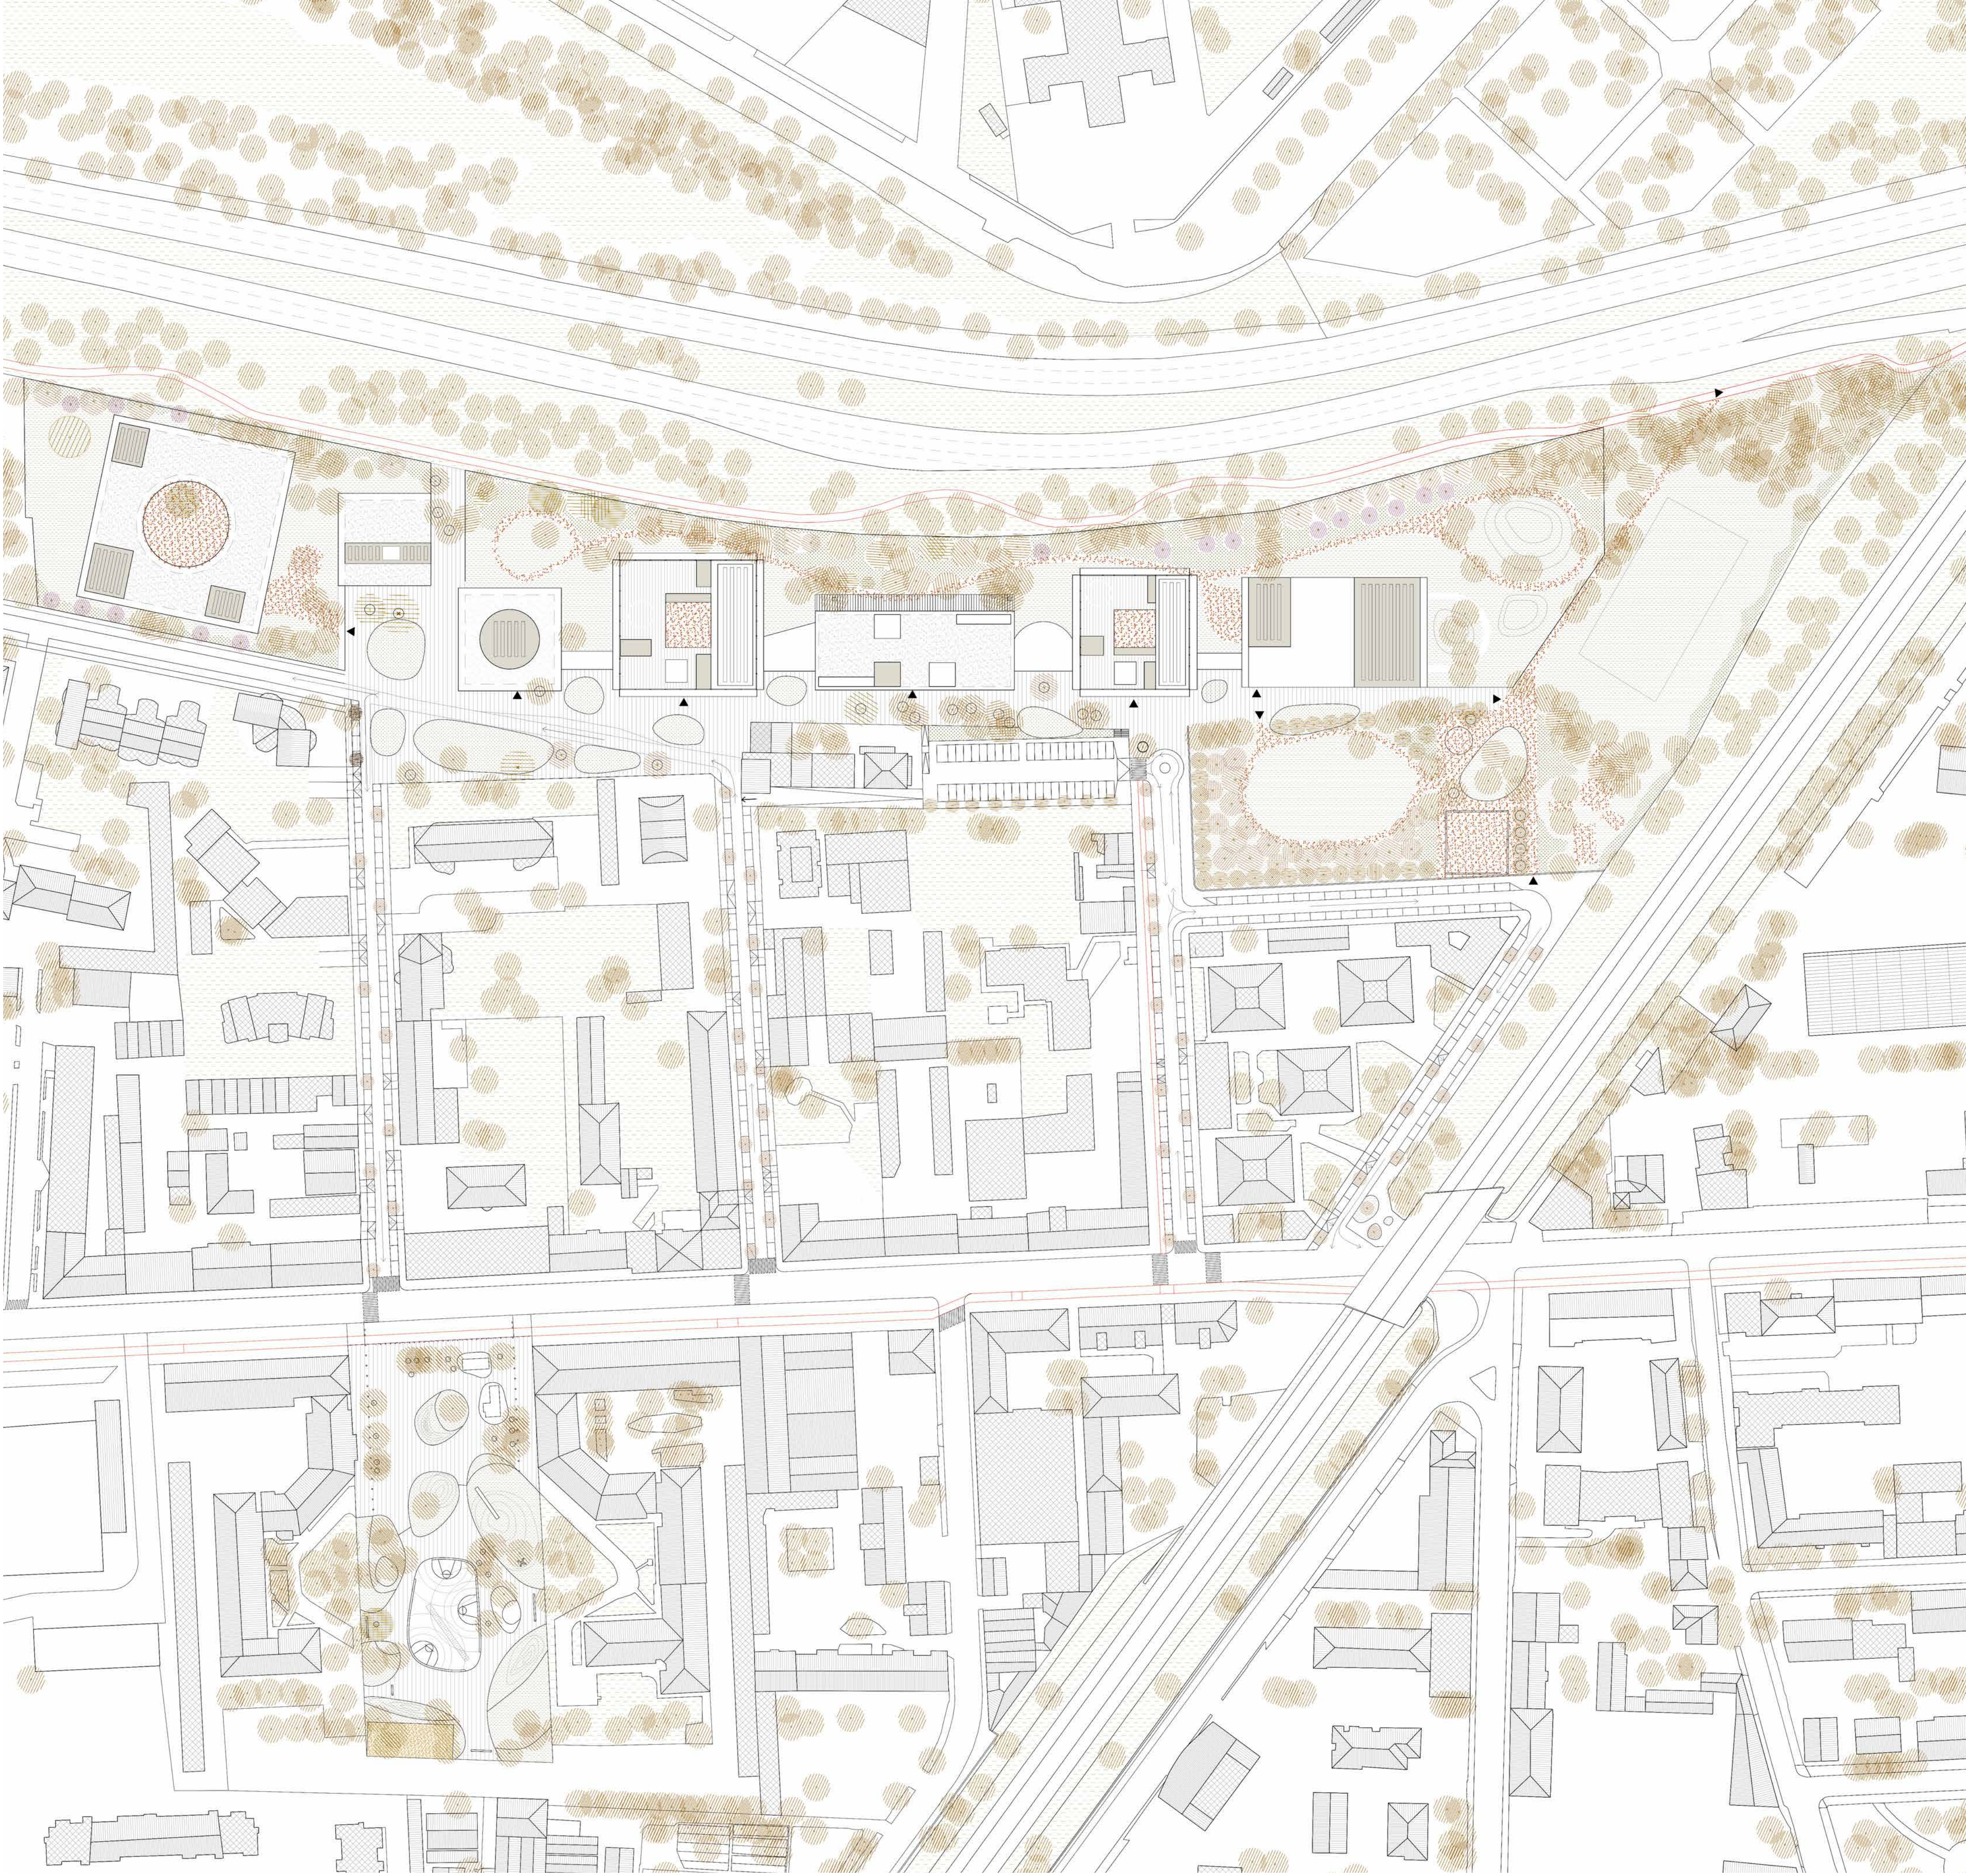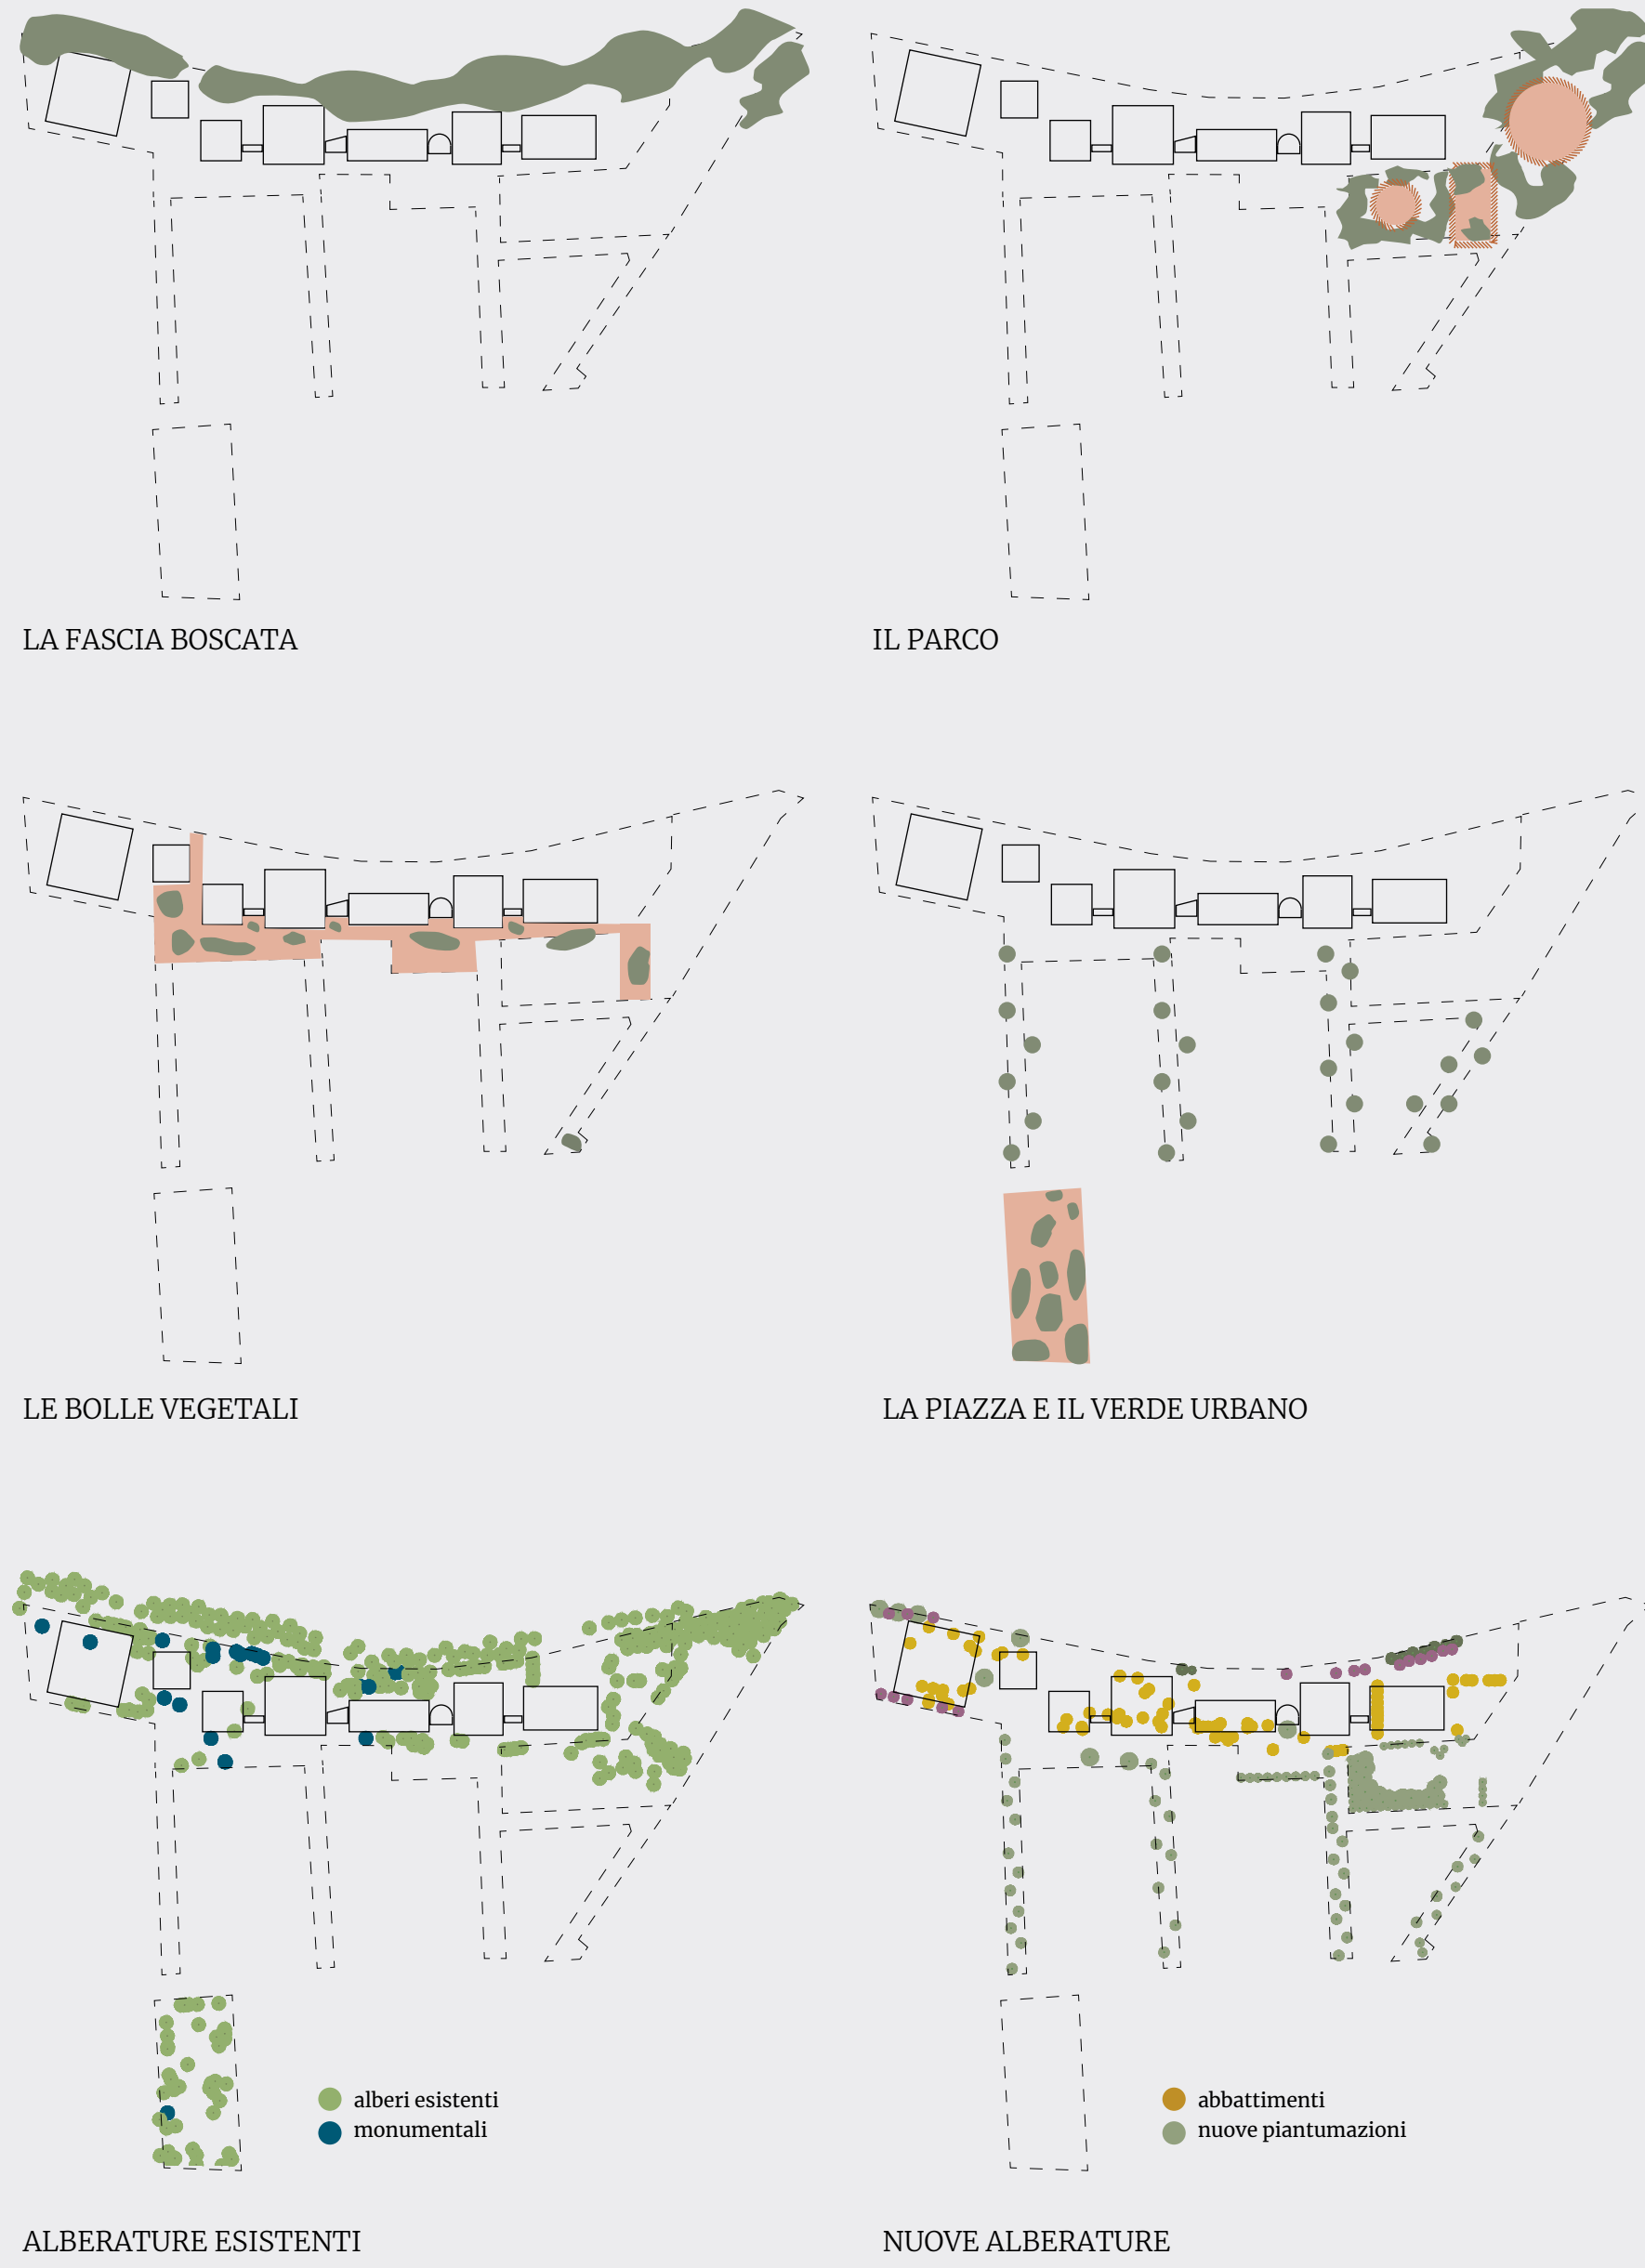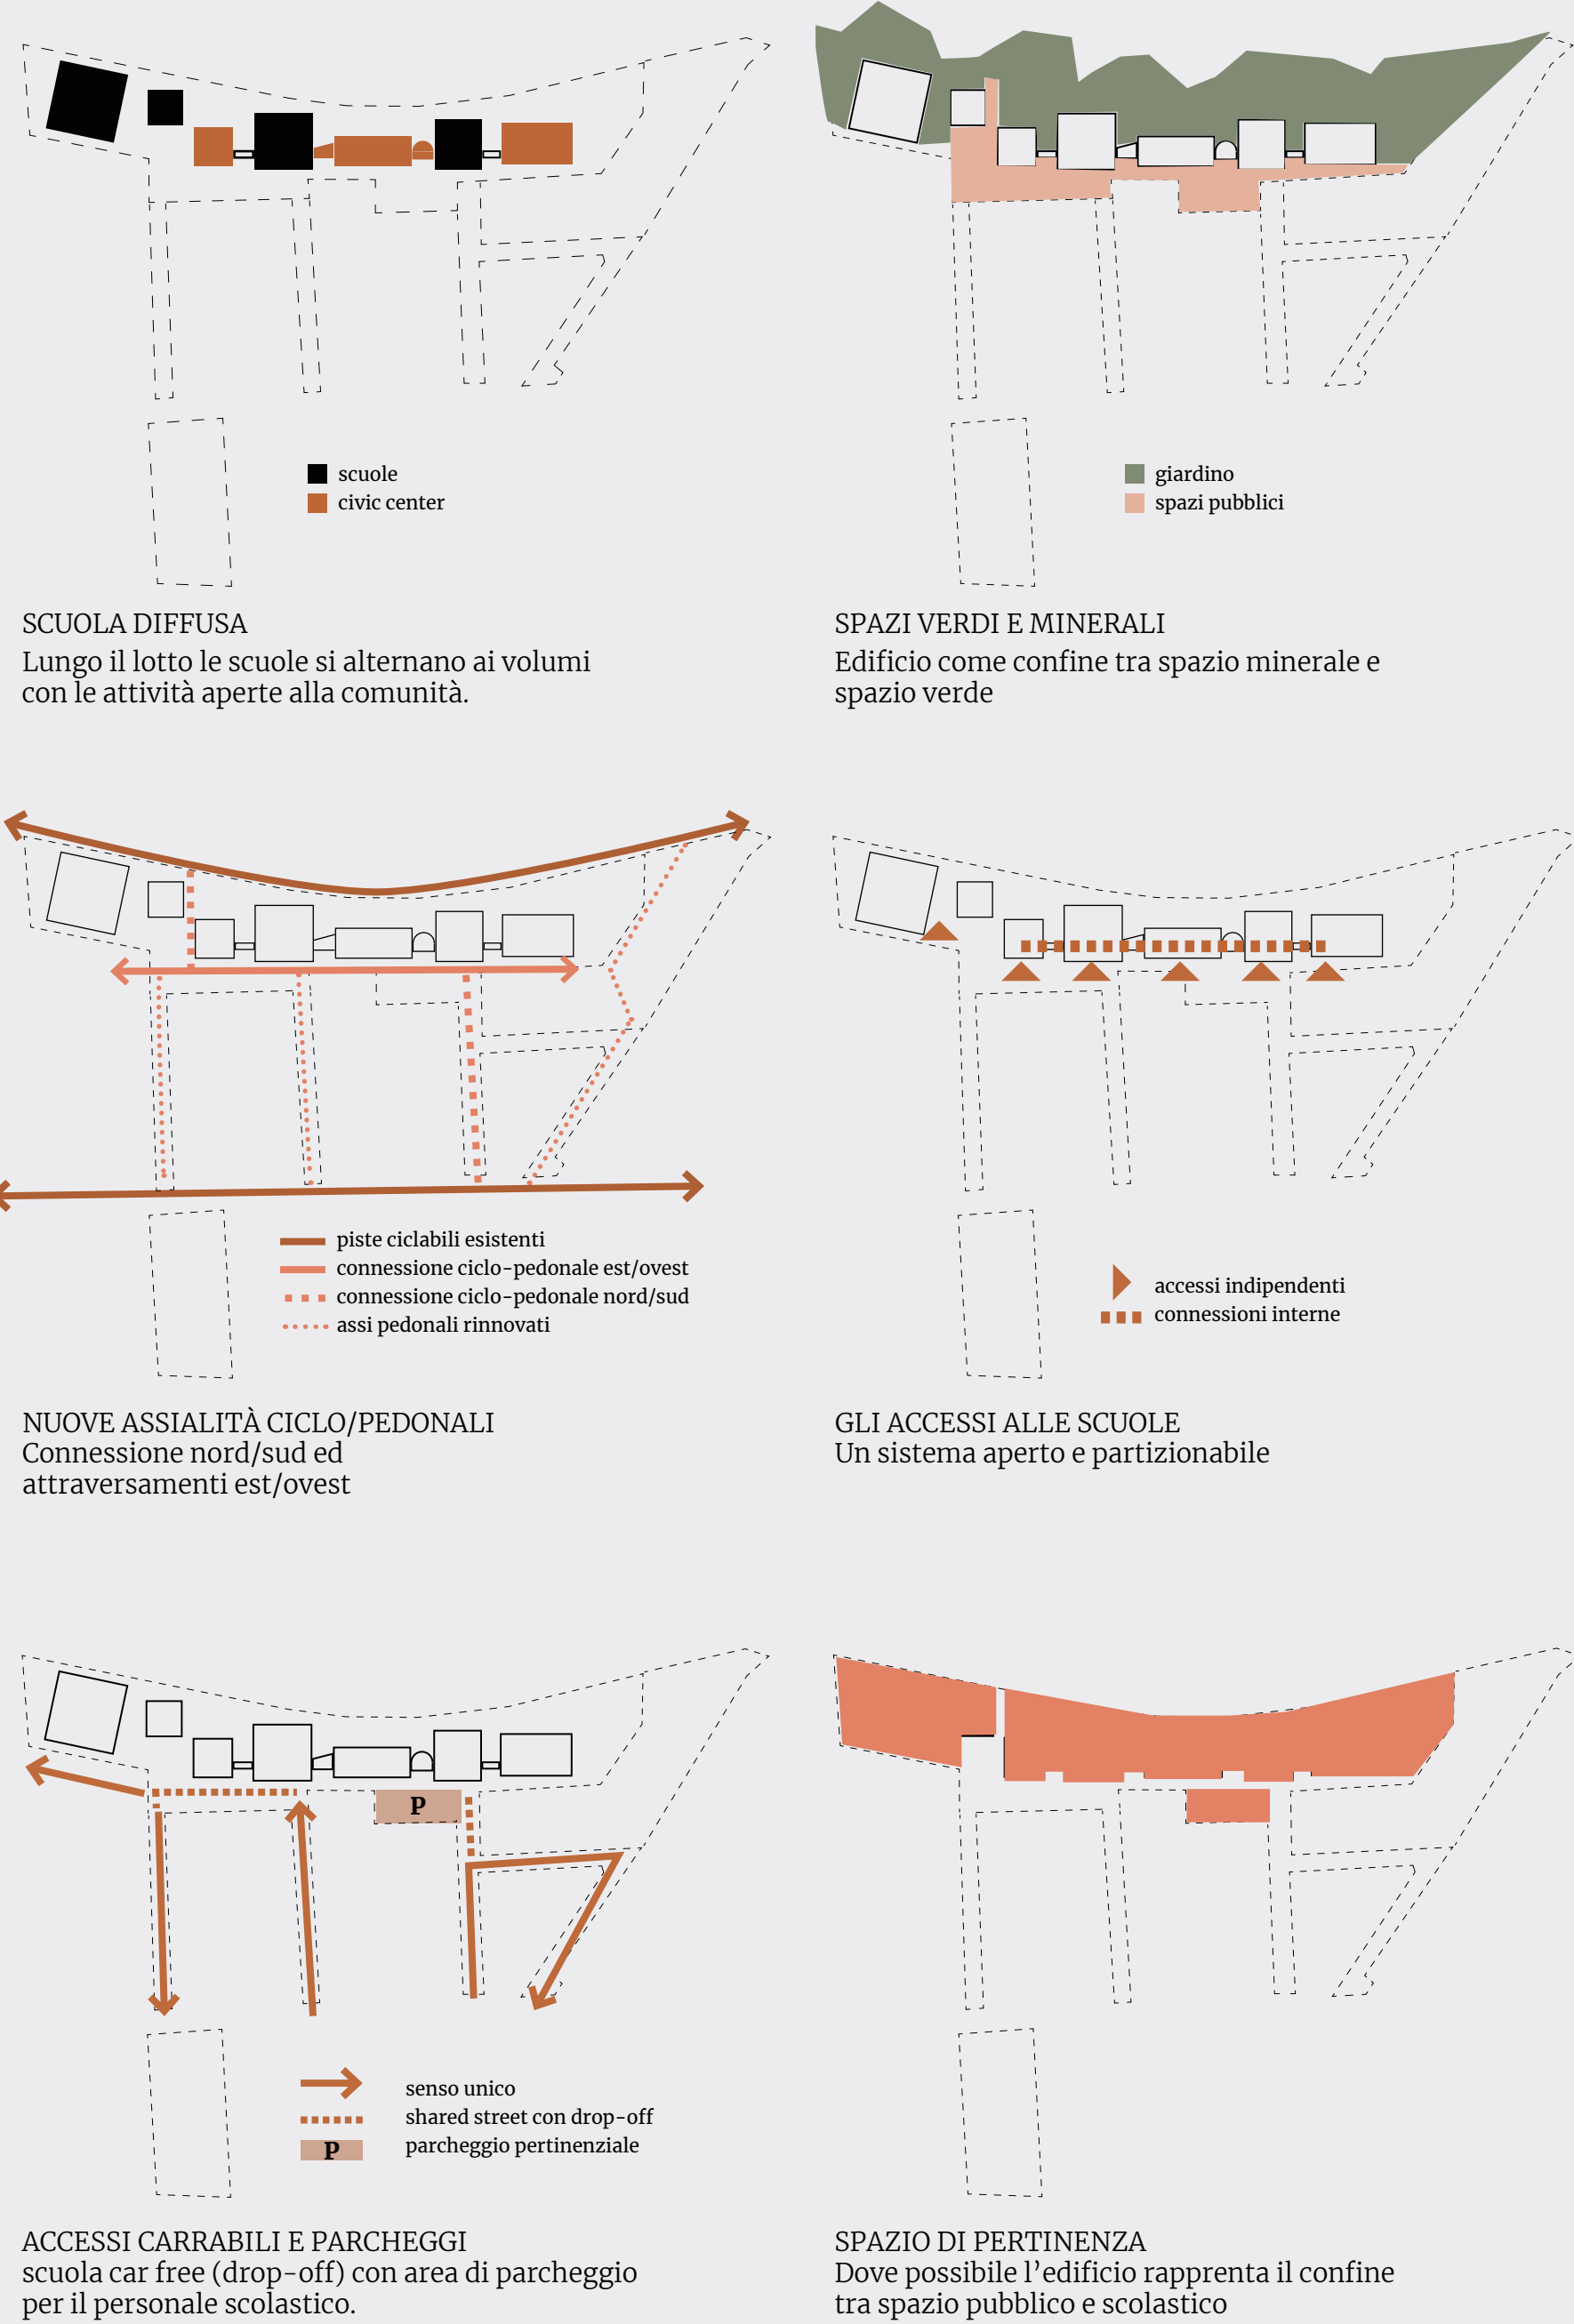

PLANIMETRIA INSERIMENTO URBANO
scala 1:1000

