


Via Pellegrino Rossi  
probabile presenza di n. 1 serbatoio non in funzione  
da 8,8mc

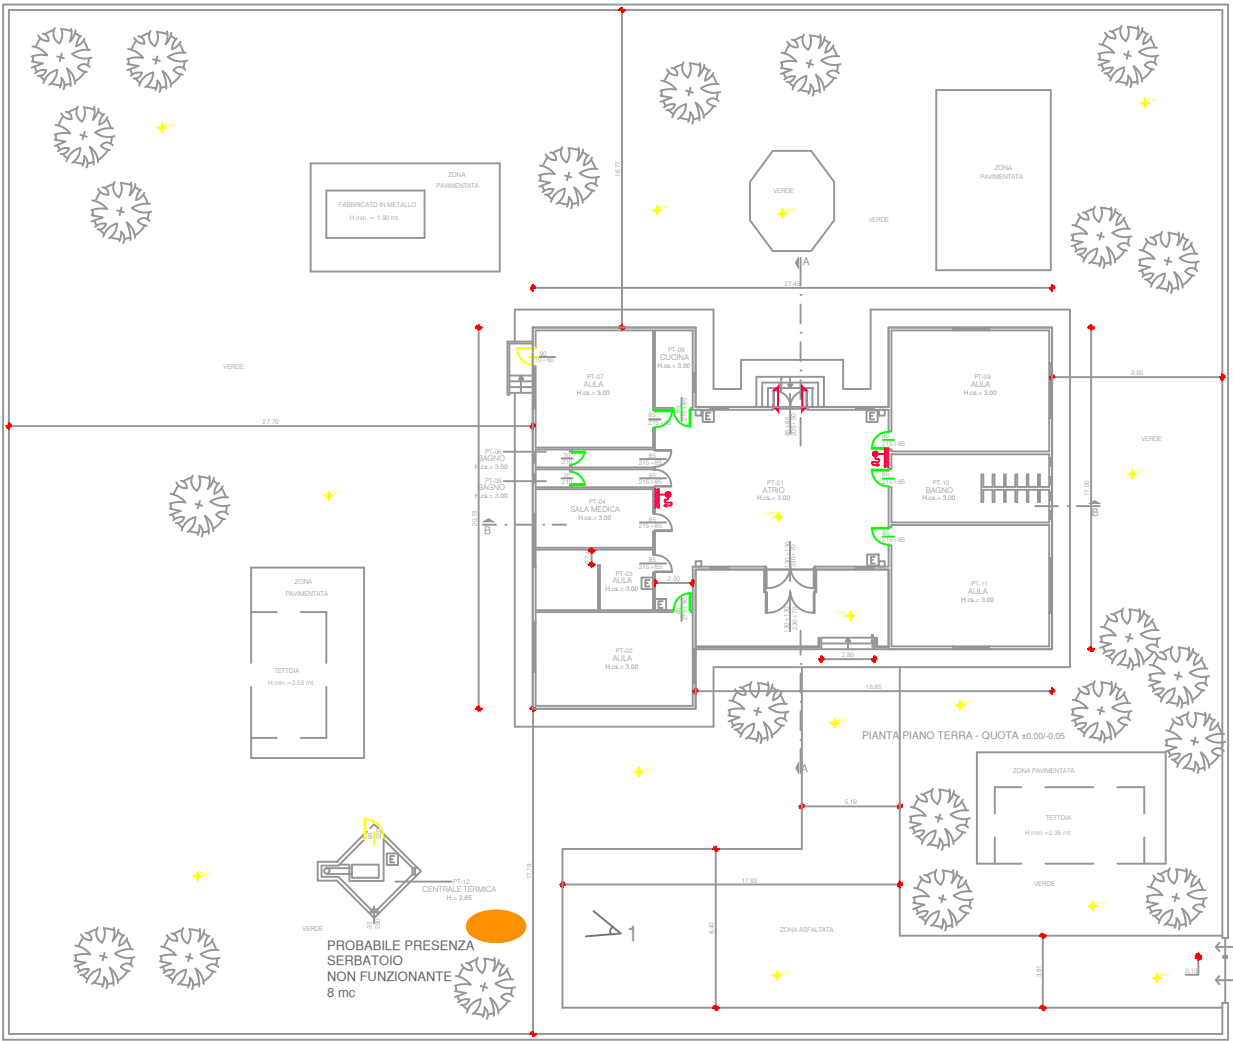

3.6 Indagine serbatoi | via Pellegrino Rossi  
scala 1:250