

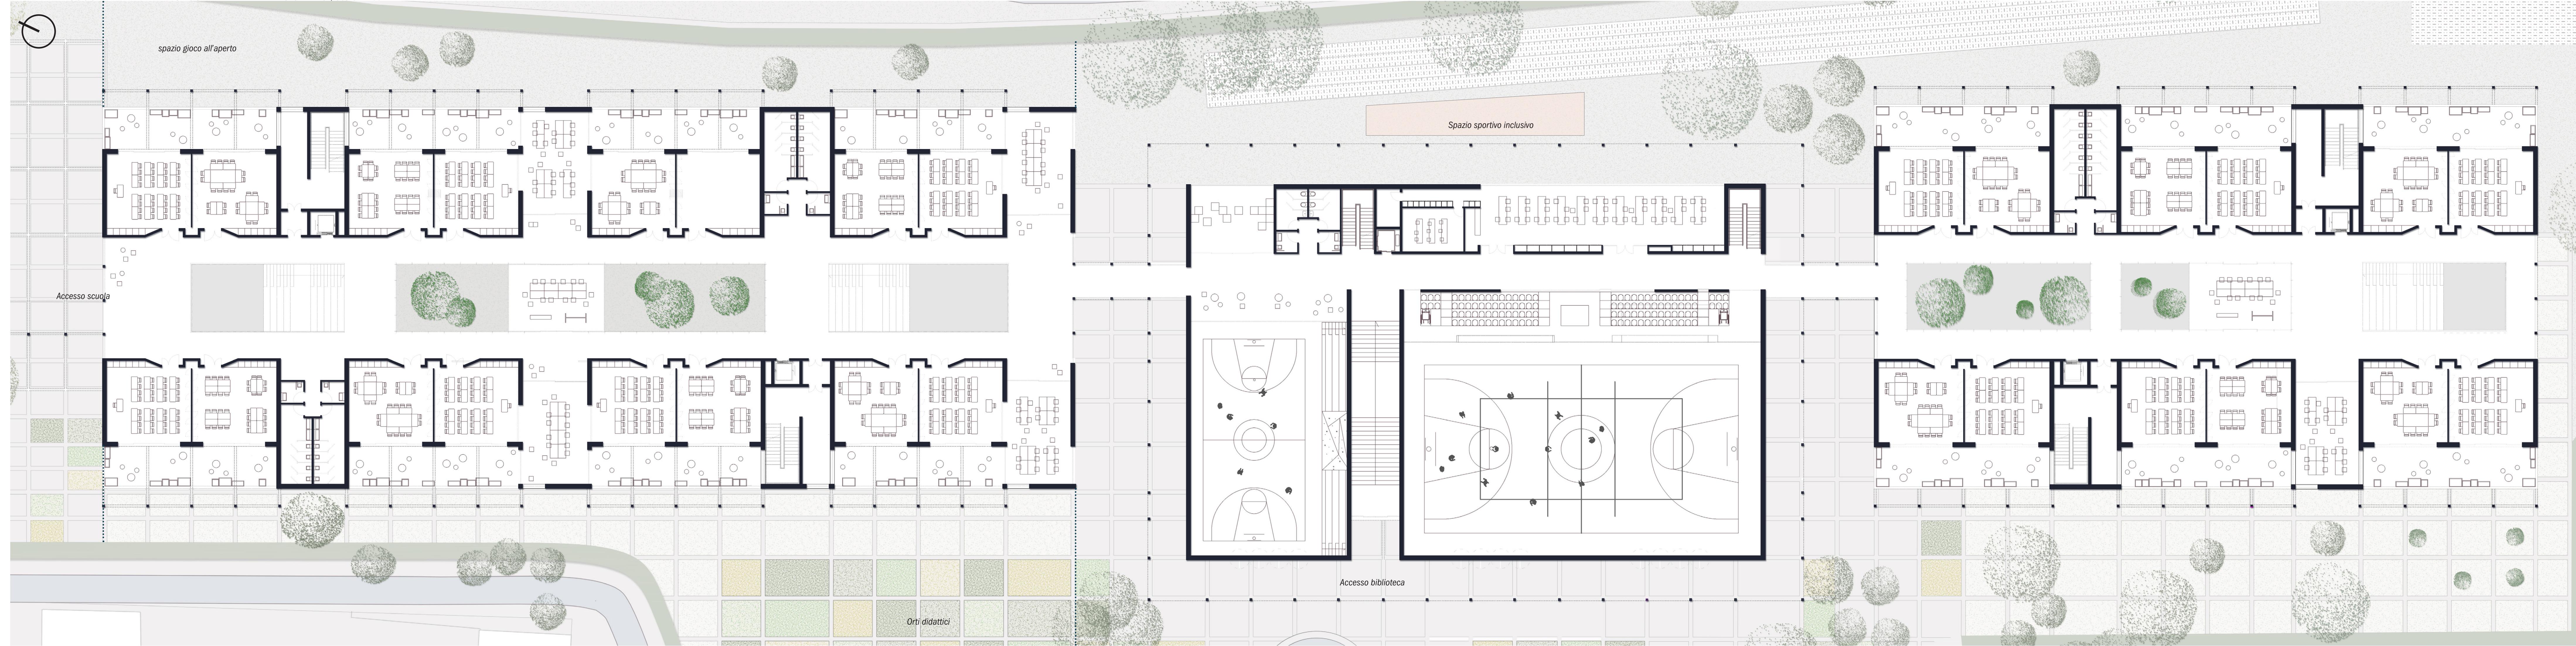


Tav 4


PIANTA P.1 SCUOLA PRIMARIA E SECONDARIA DI PRIMO GRADO | scala 1:200

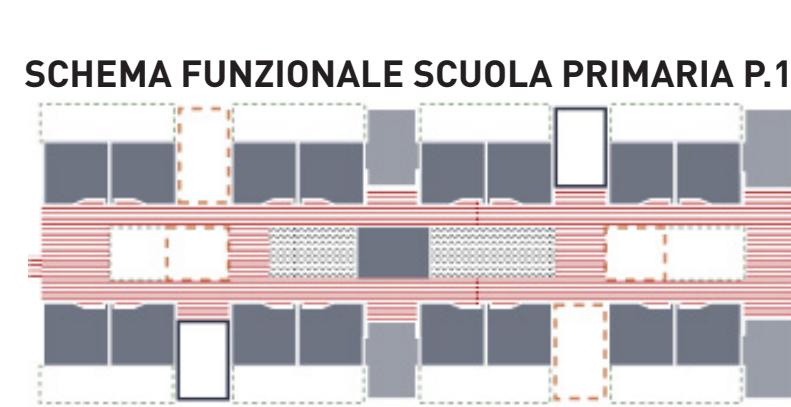


FLESSIBILITÀ AULE DIDATTICHE

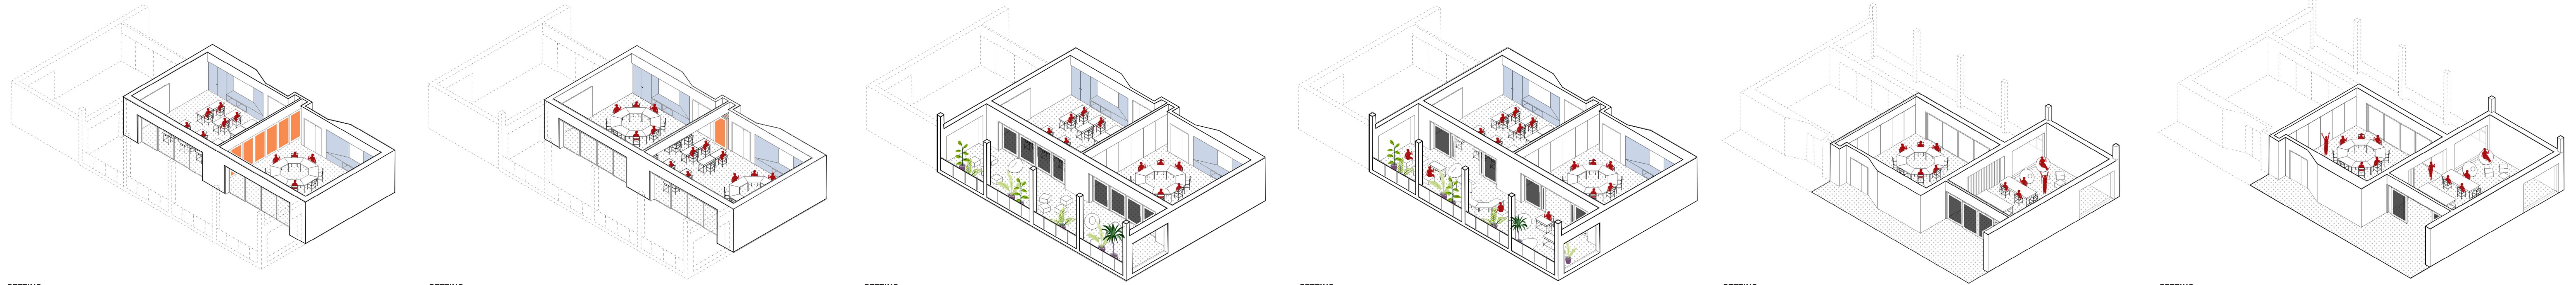

SEZIONE TRASVERSALE BIBLIOTECA/PALESTRA | scala 1:200

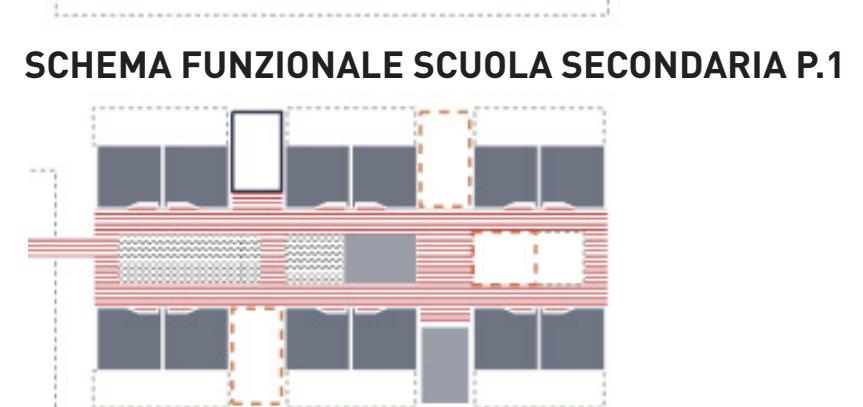

DETTAGLI ARREDI SCUOLA PRIMARIA E SECONDARIA

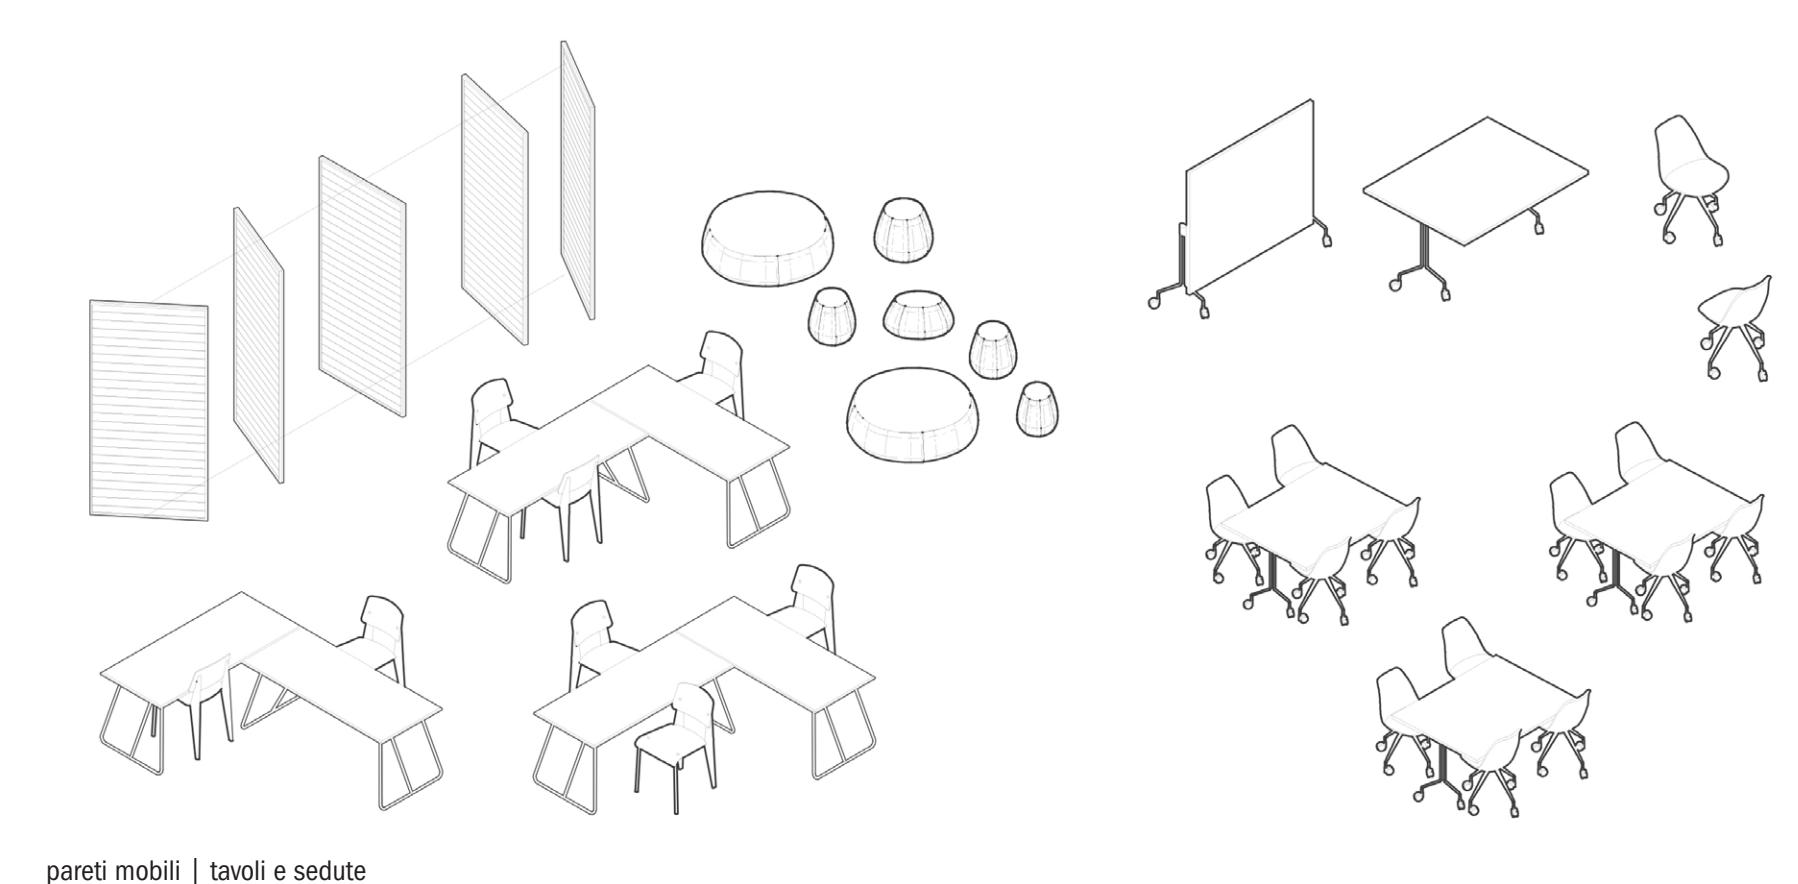

VISTA PROMENADE BIBLIOTECA/PALESTRA



VISTA AULA DIDATTICA SCUOLA PRIMARIA



SEZIONE LONGITUDINALE | scala 1:200

